
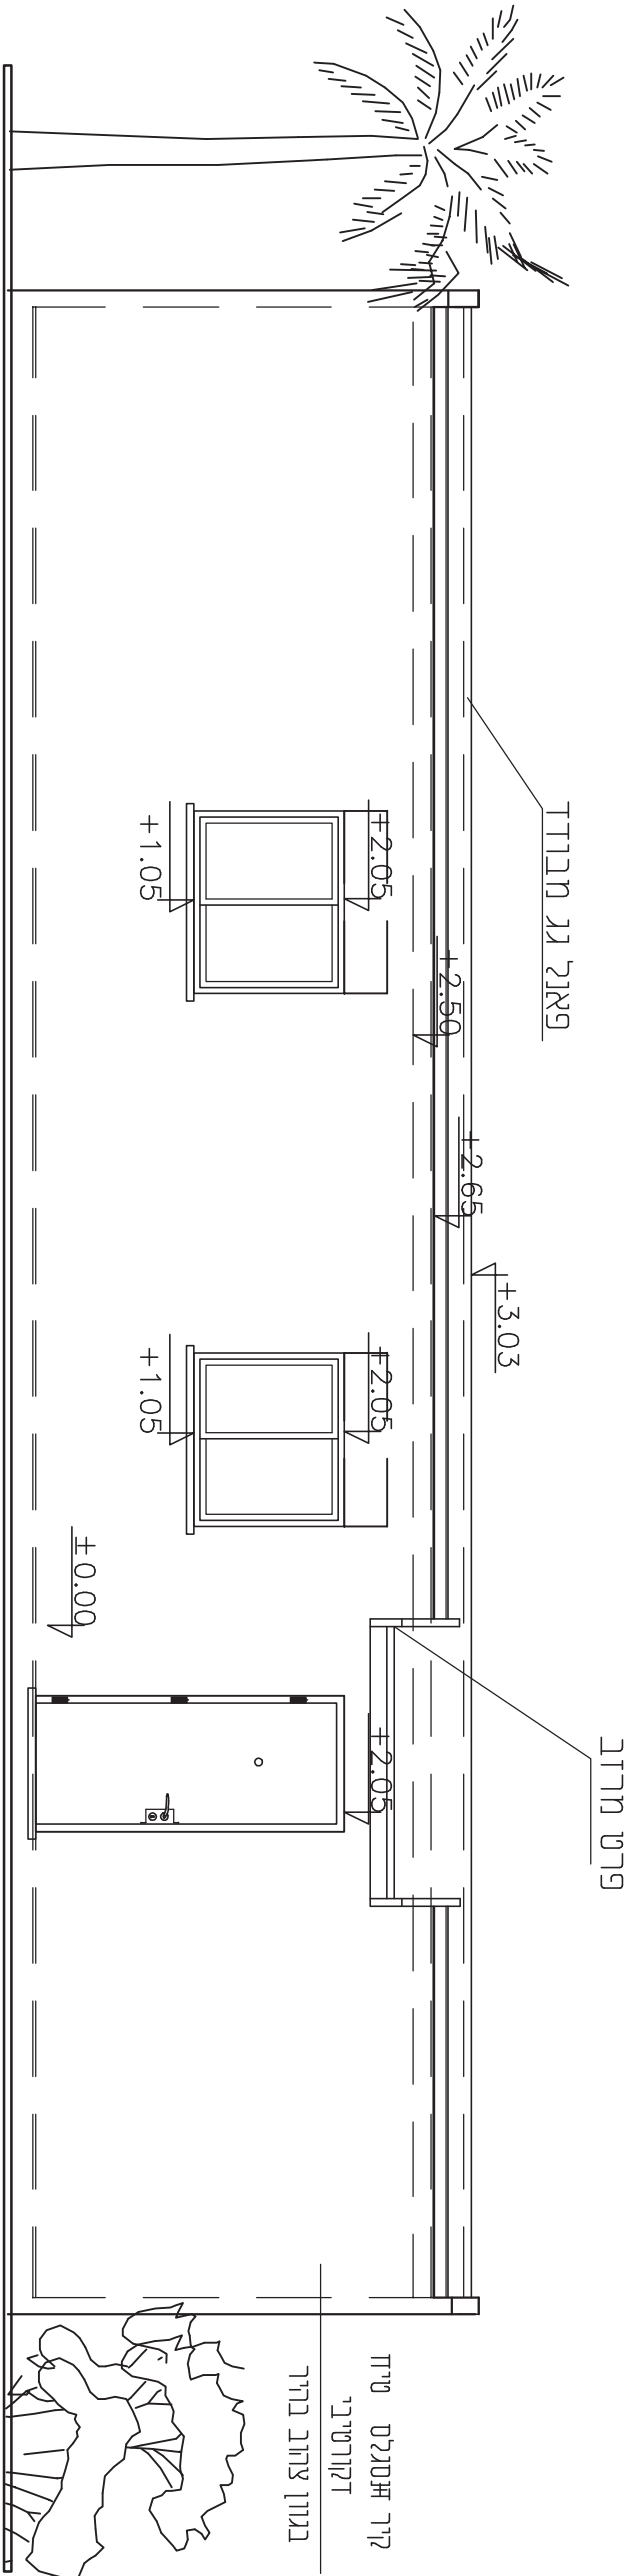


תכנית מנזרה דג'א דירת 3 חדרים כ-52 מ"ר



חזיתות (קו"מ 1:50)

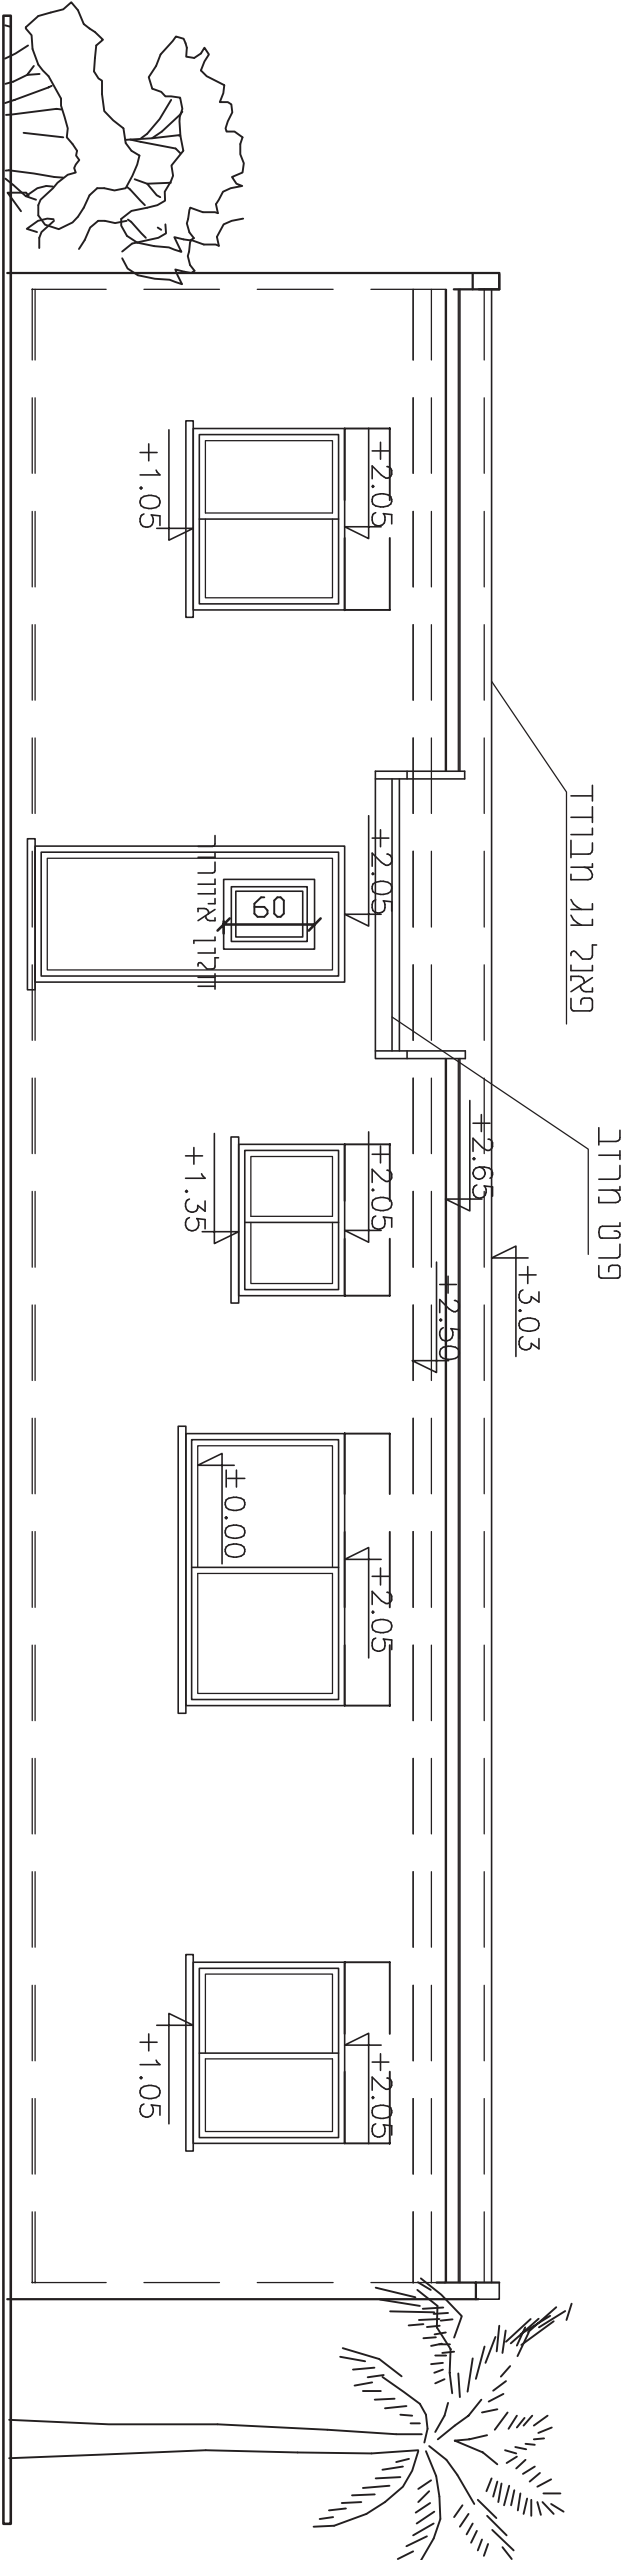

תכנית מנזרה דגם א' כולל מח"ד


זירת 3 חדרים כ-55 מ"ר

חזיתות (קו"מ 1:50)

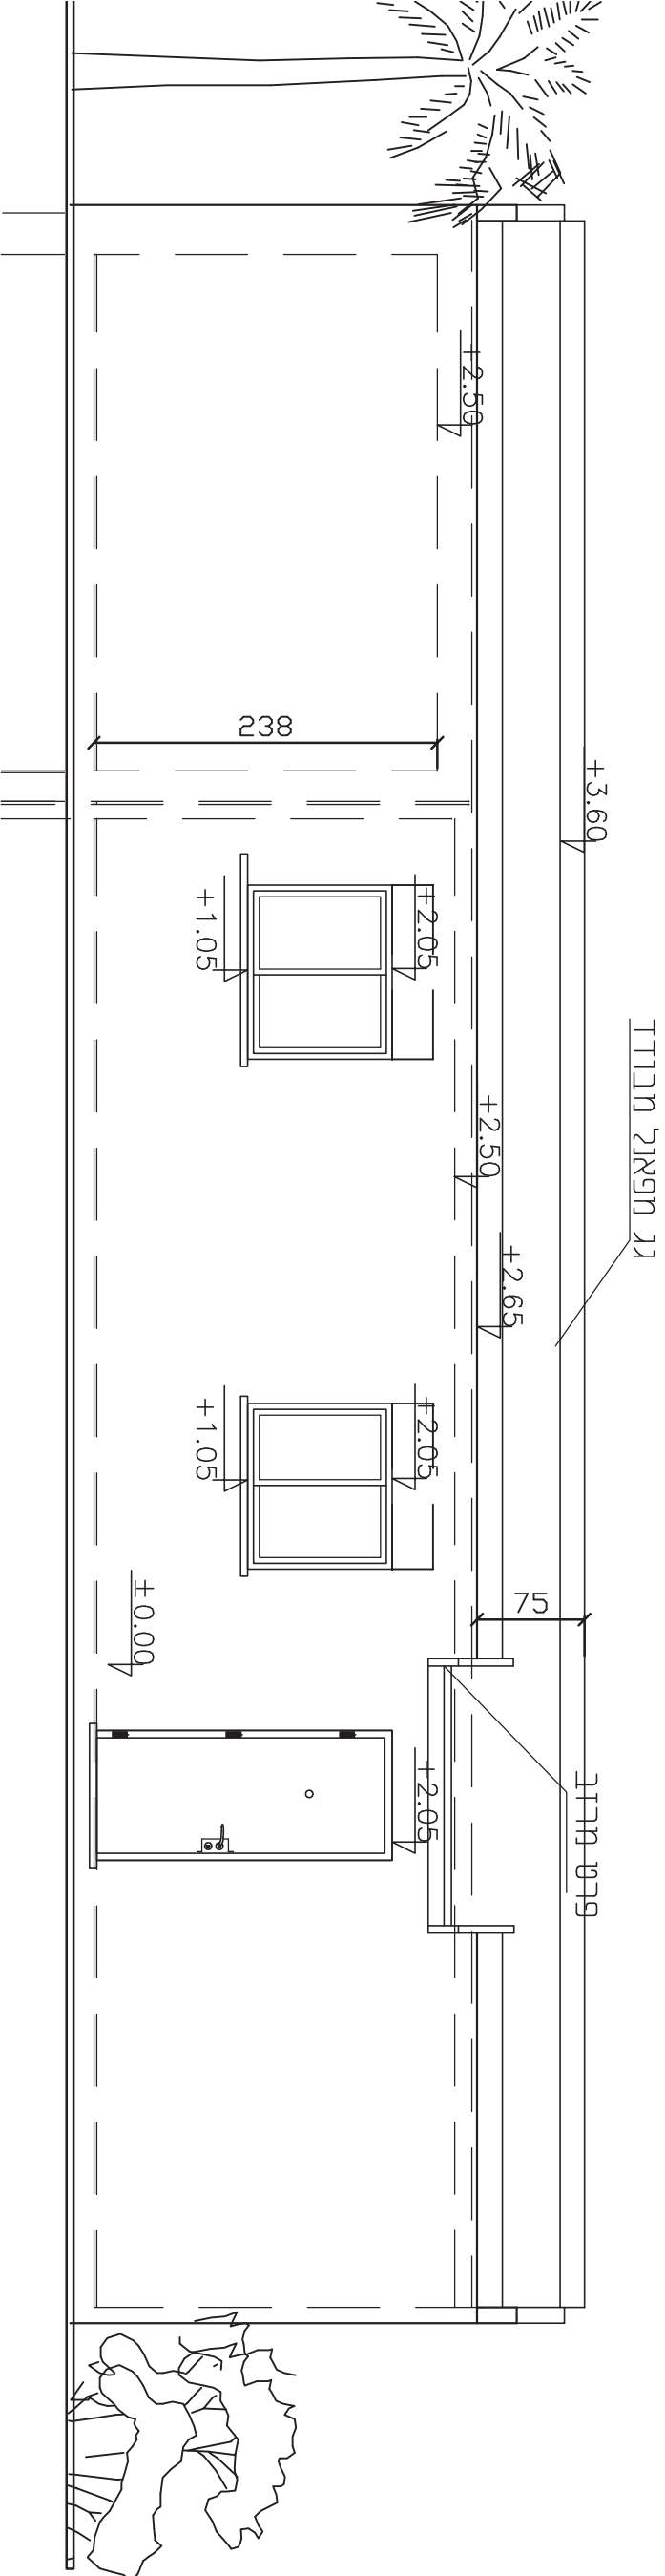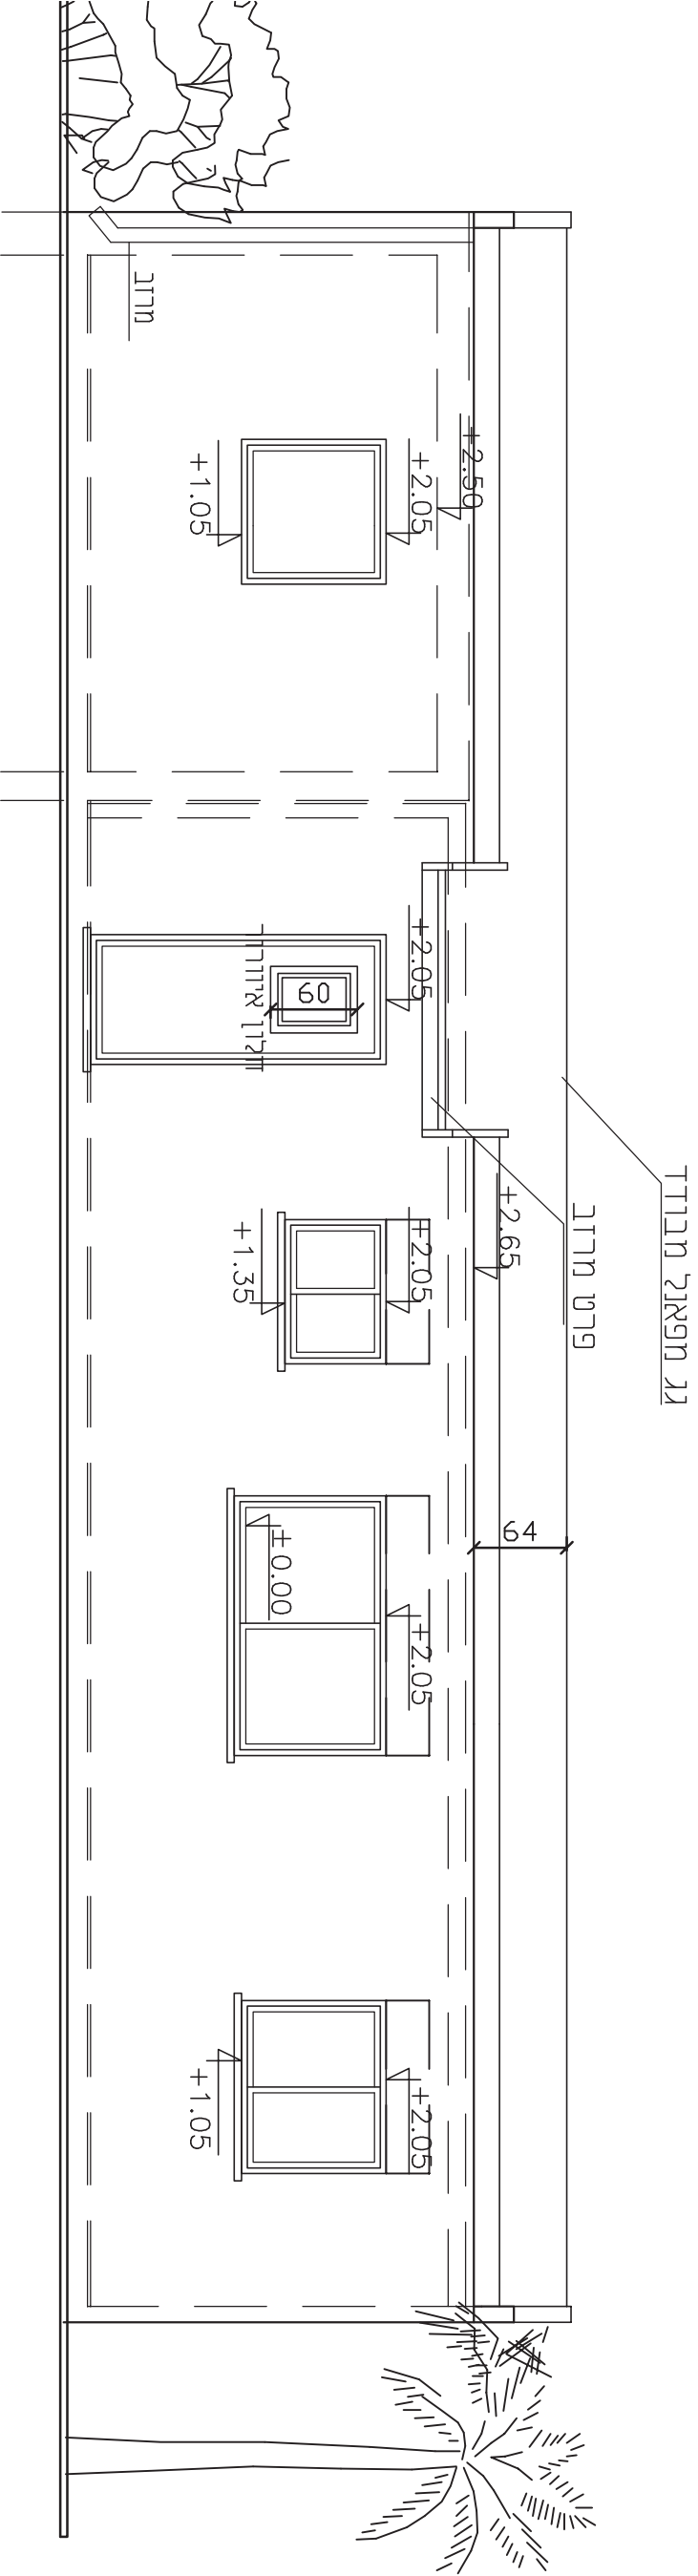


דירת 4 חדרים כ-72 מ"ר

תכנית (ק"נ ח" 1:50)

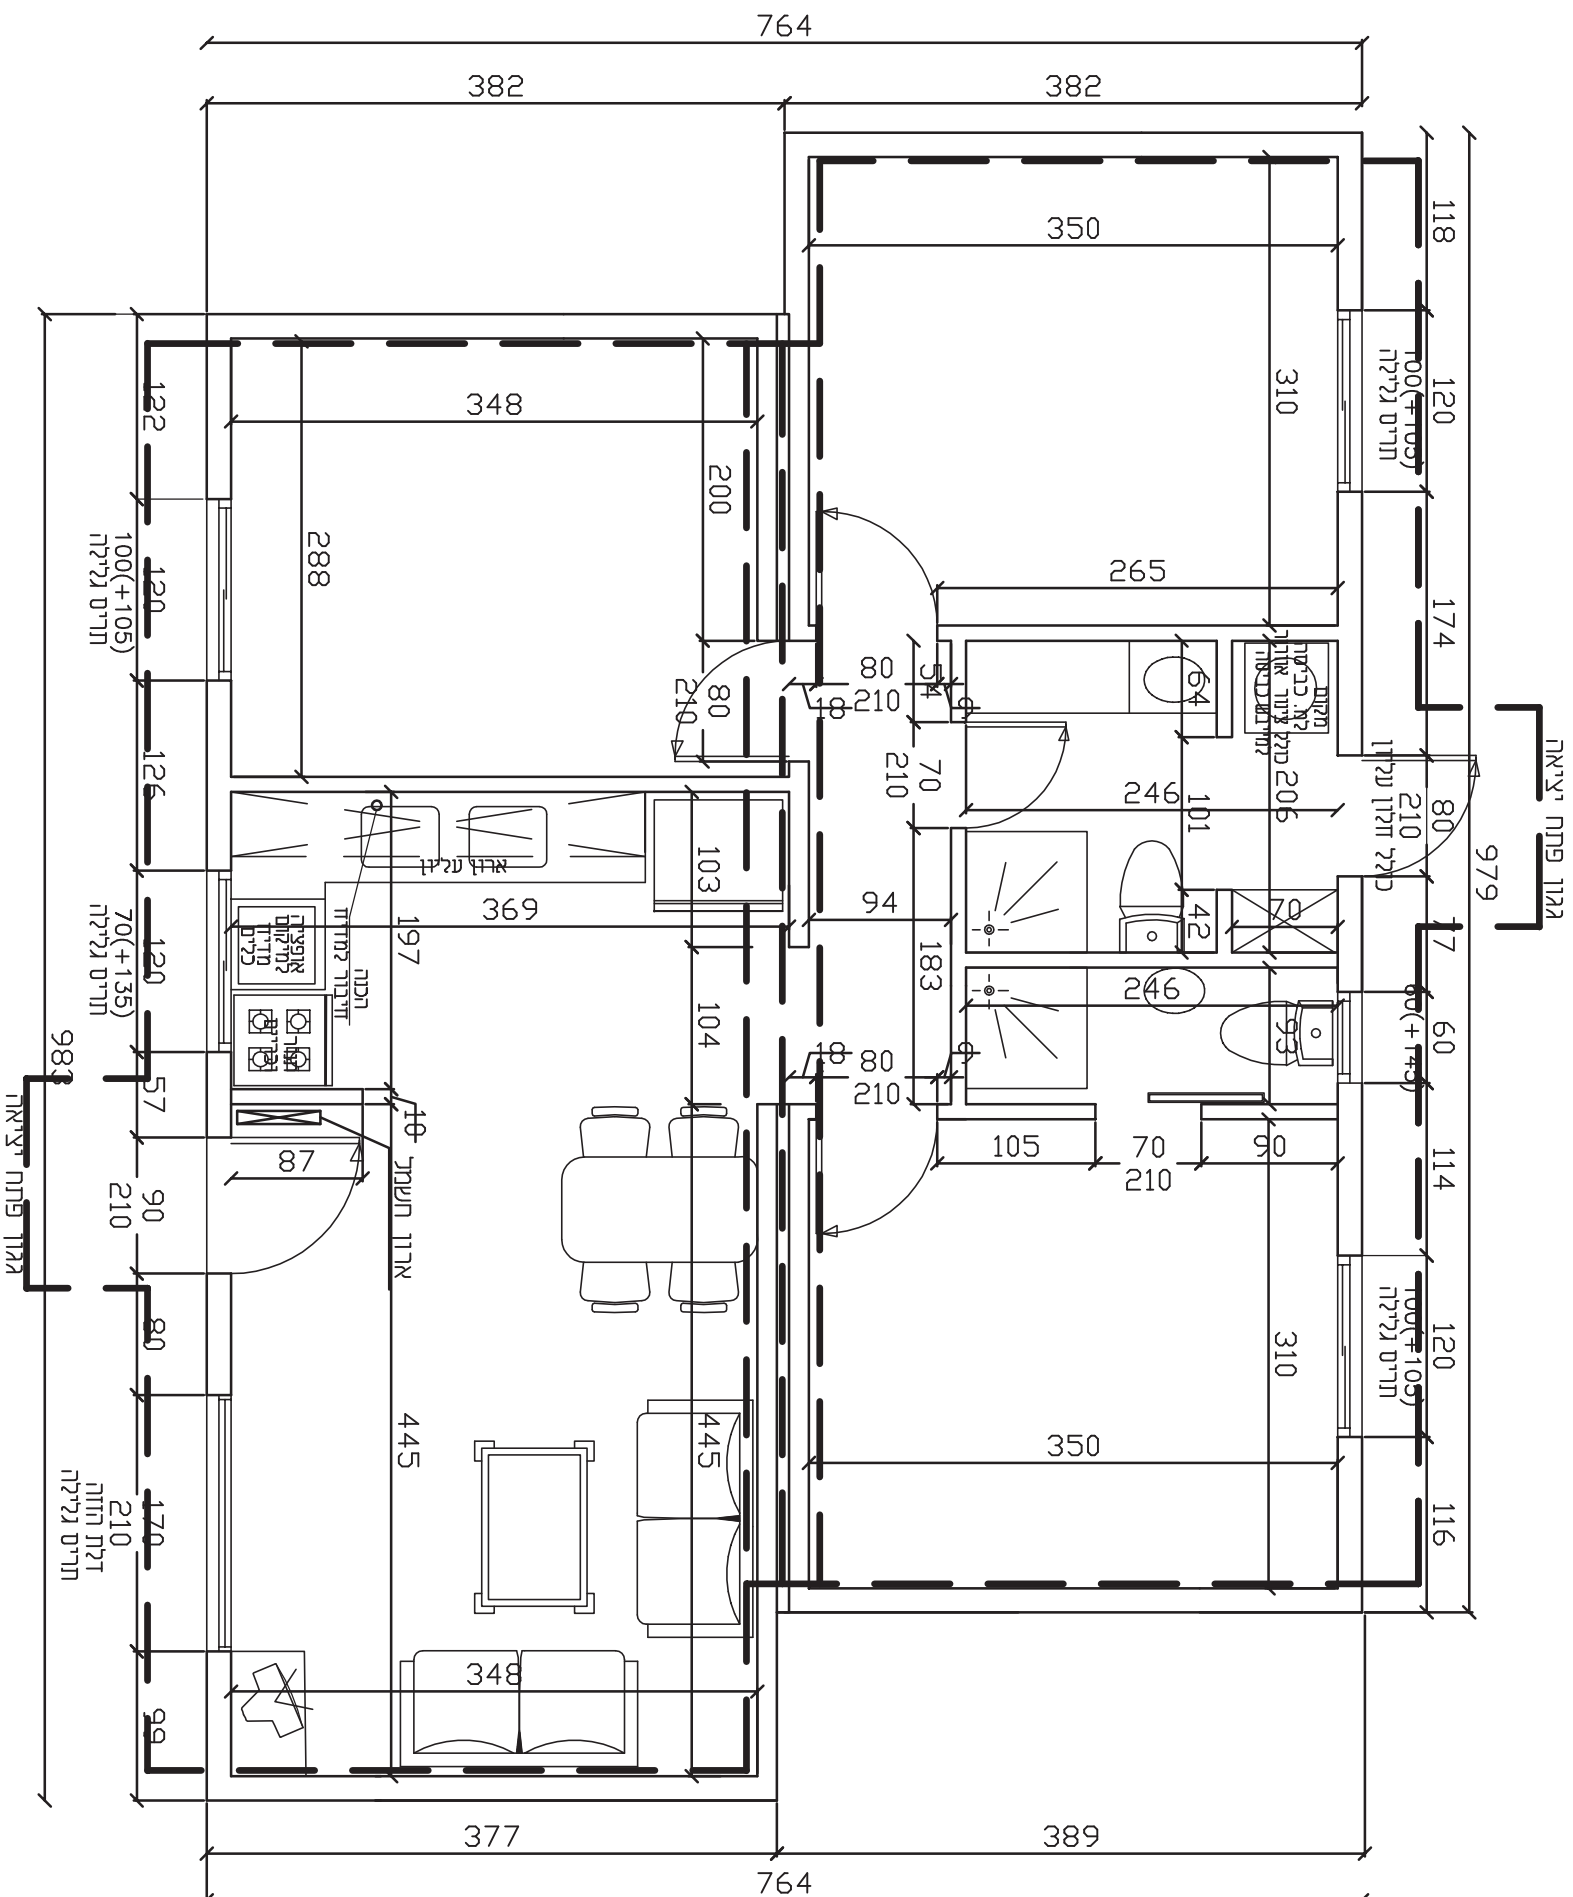

תכנית מנזרה דגם ב / זירת 4 חזירים כ-72 מ"ר



חזיתות (קו"מ 1:50)

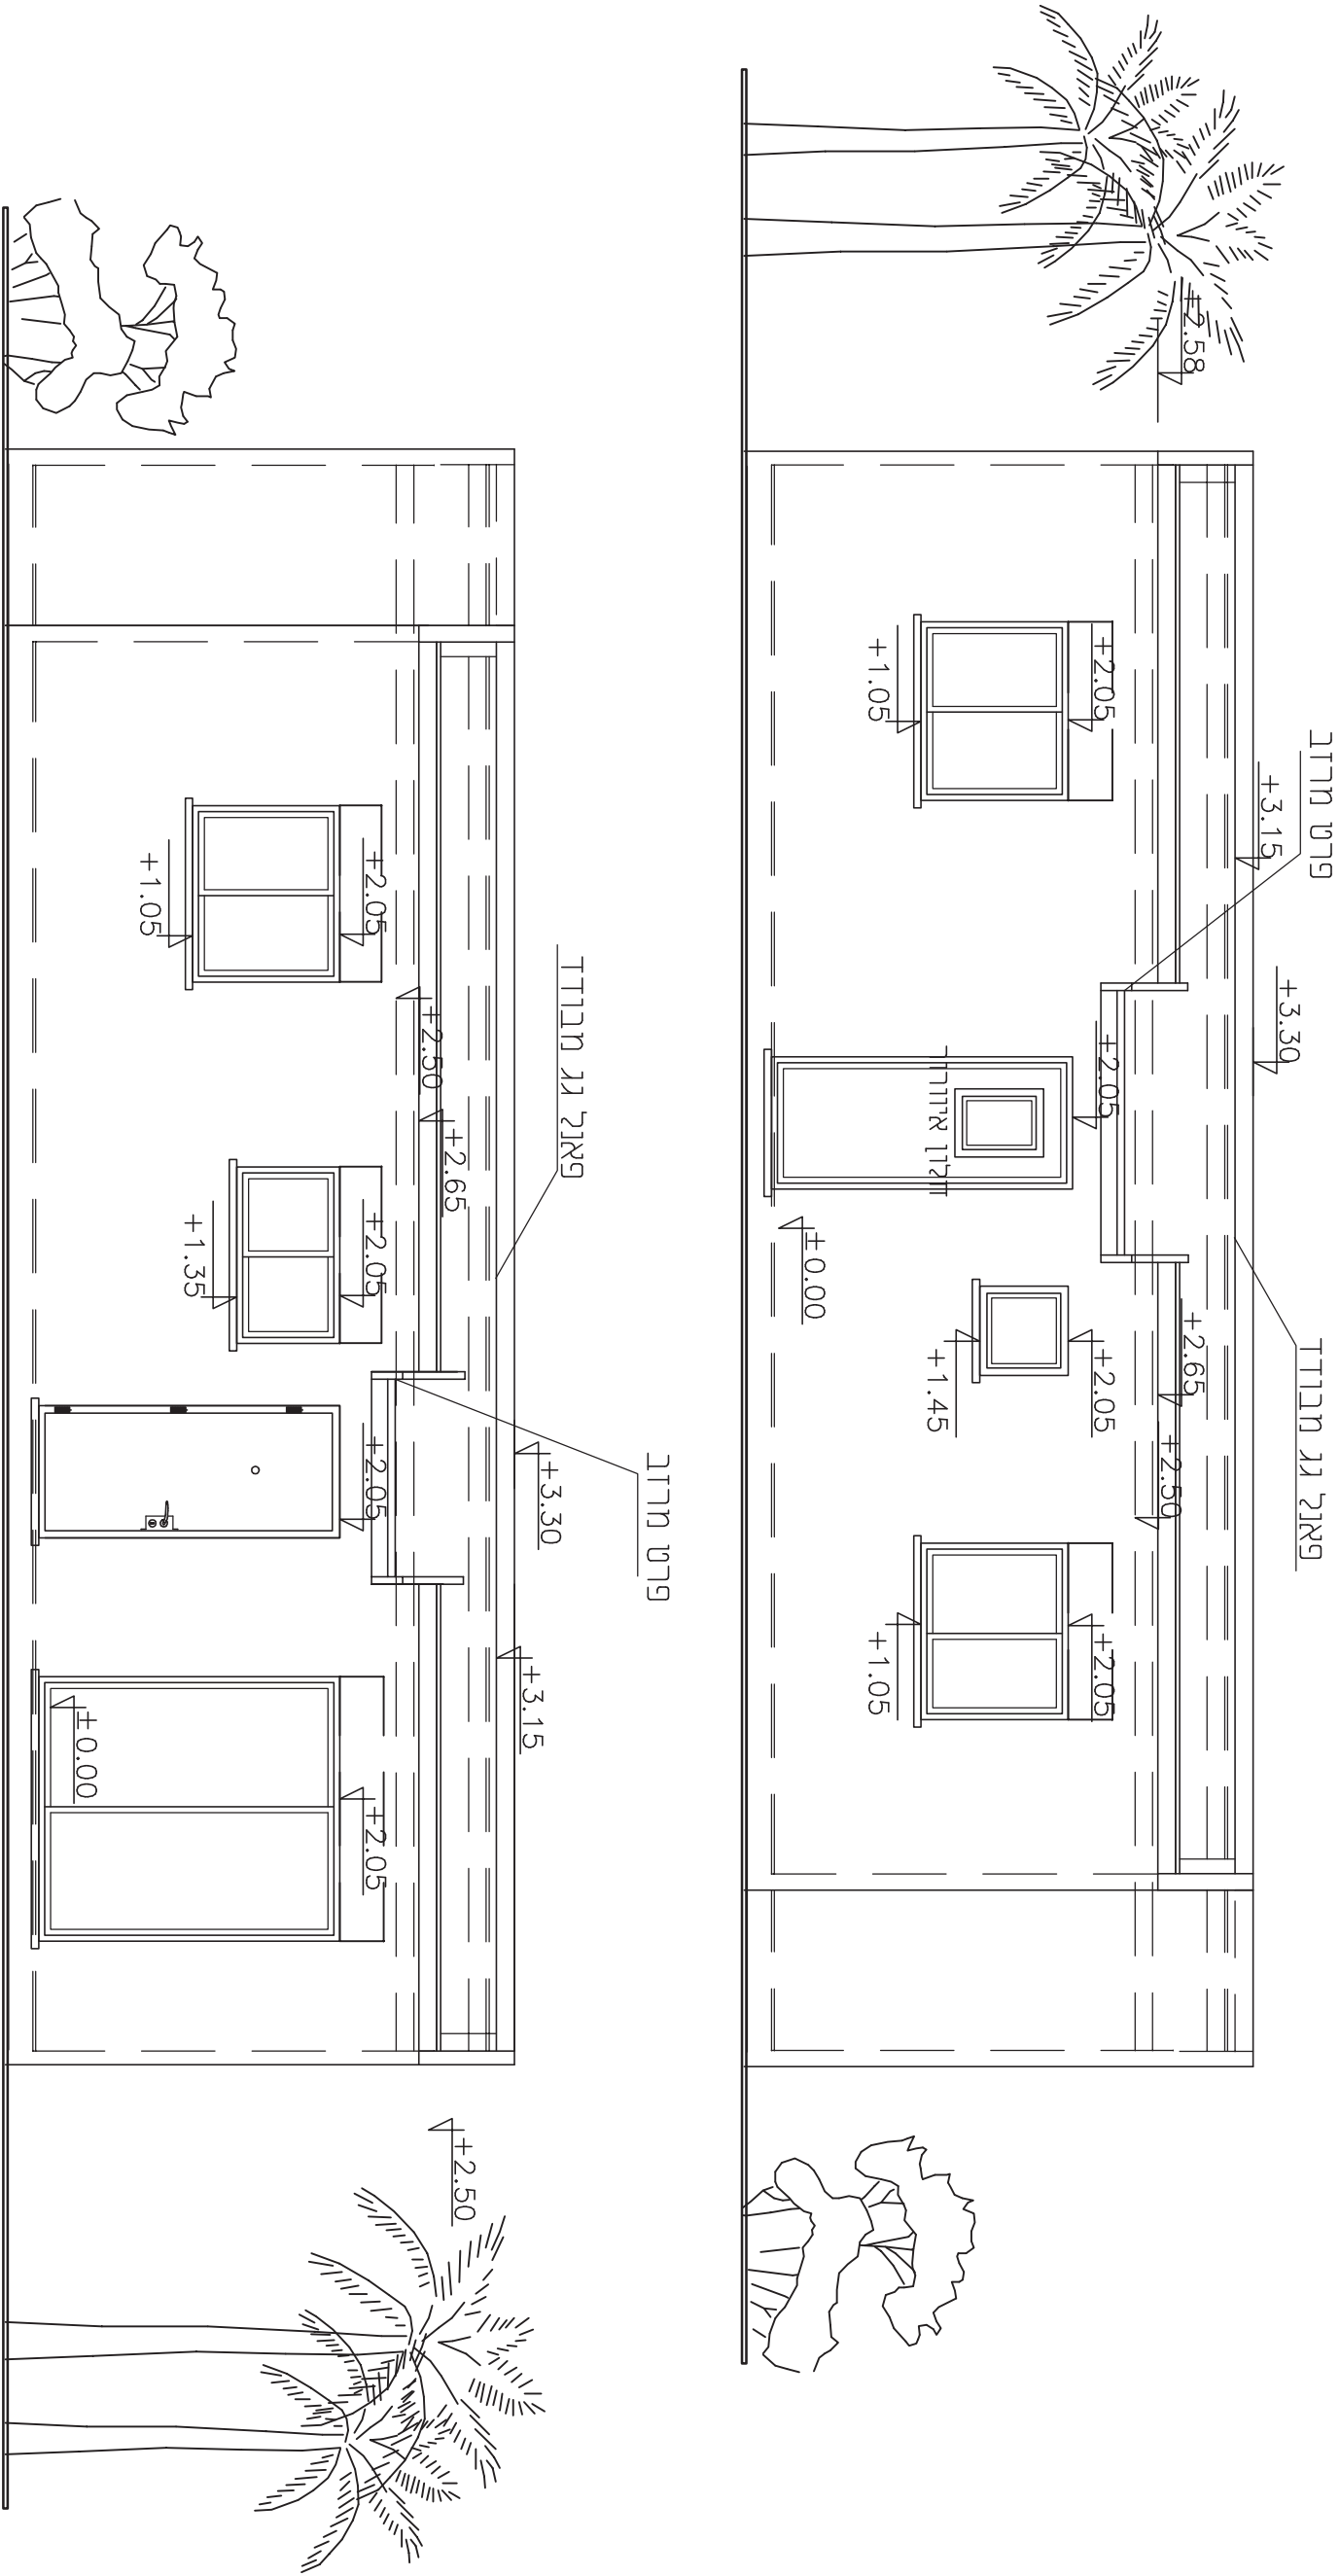

תכנית מנזרה דגם ב' כולל מח"ד


זירת 4 חזירים כ-75 מ"ר

חזיתות (קו"מ 1:50)

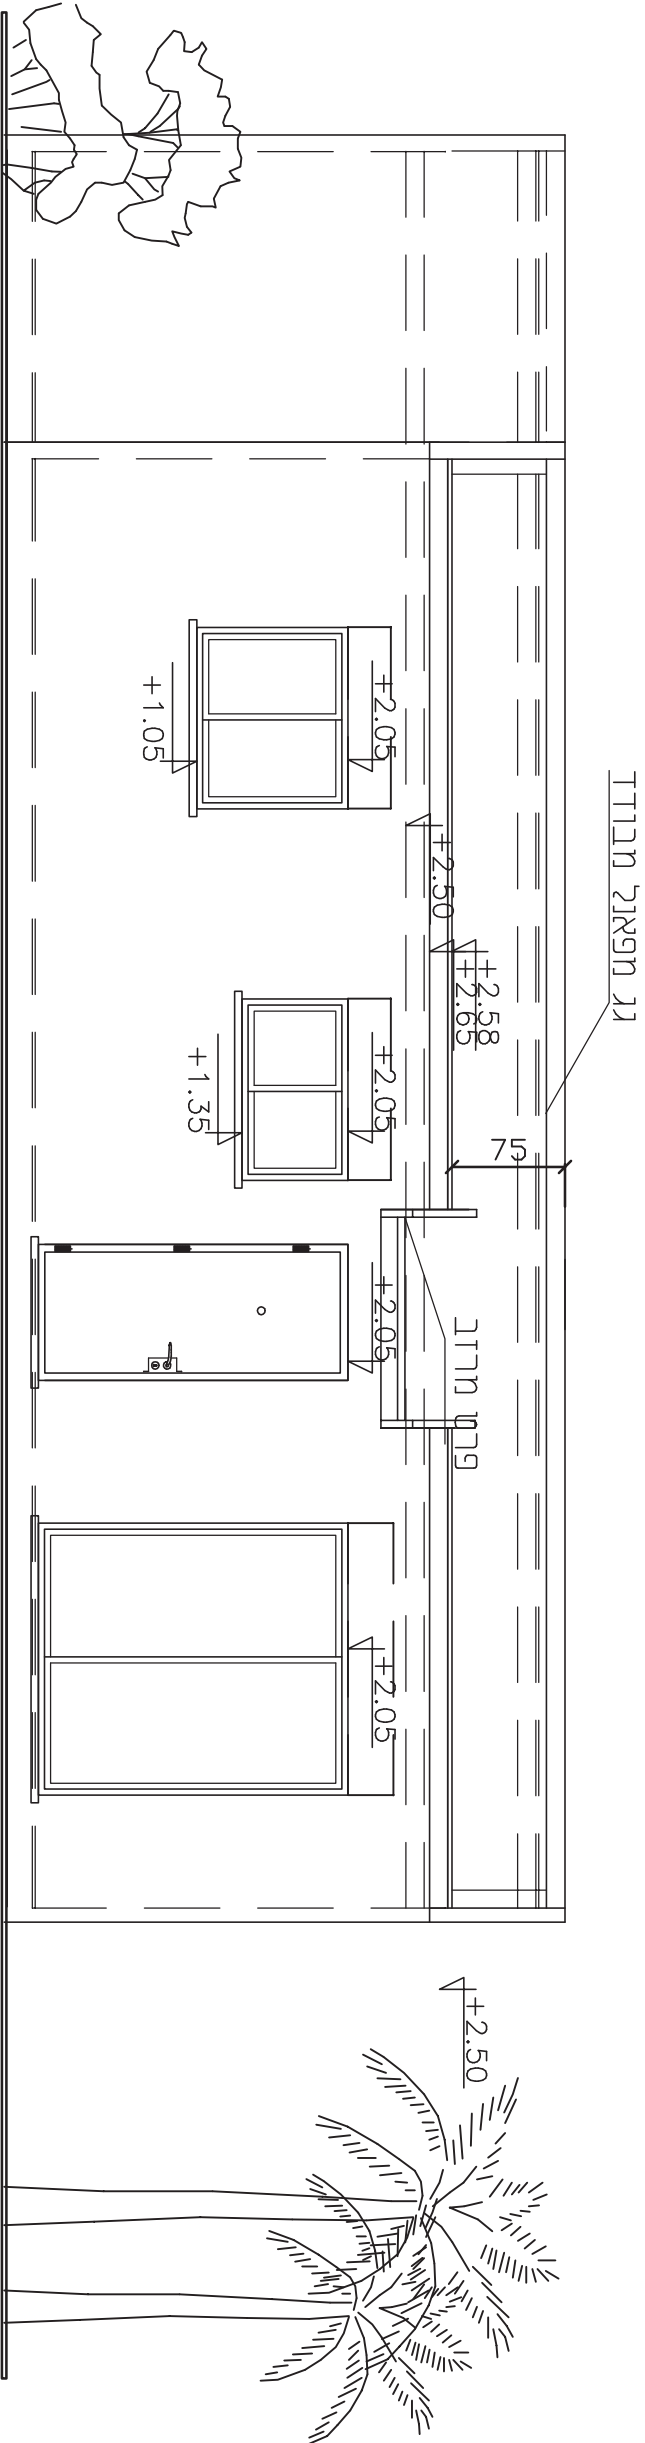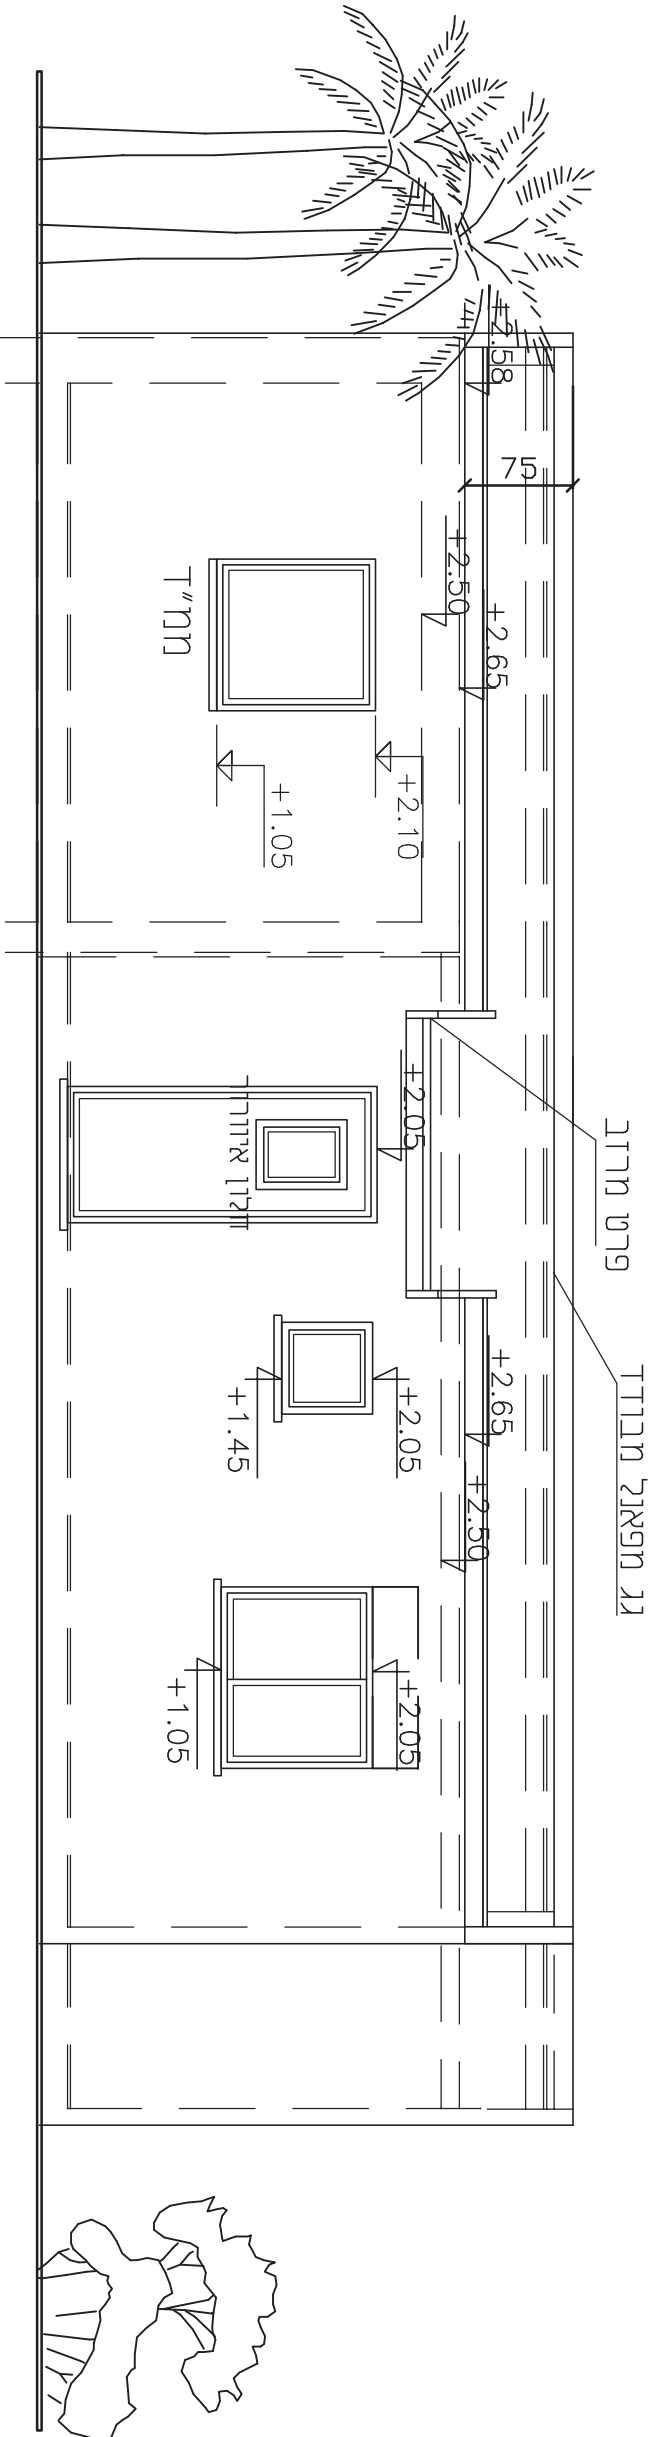



תכנית מנחת דגם ג' דירת 5 חדרים כ-92 מ"ר

תכנית (קו"מ 1:50)

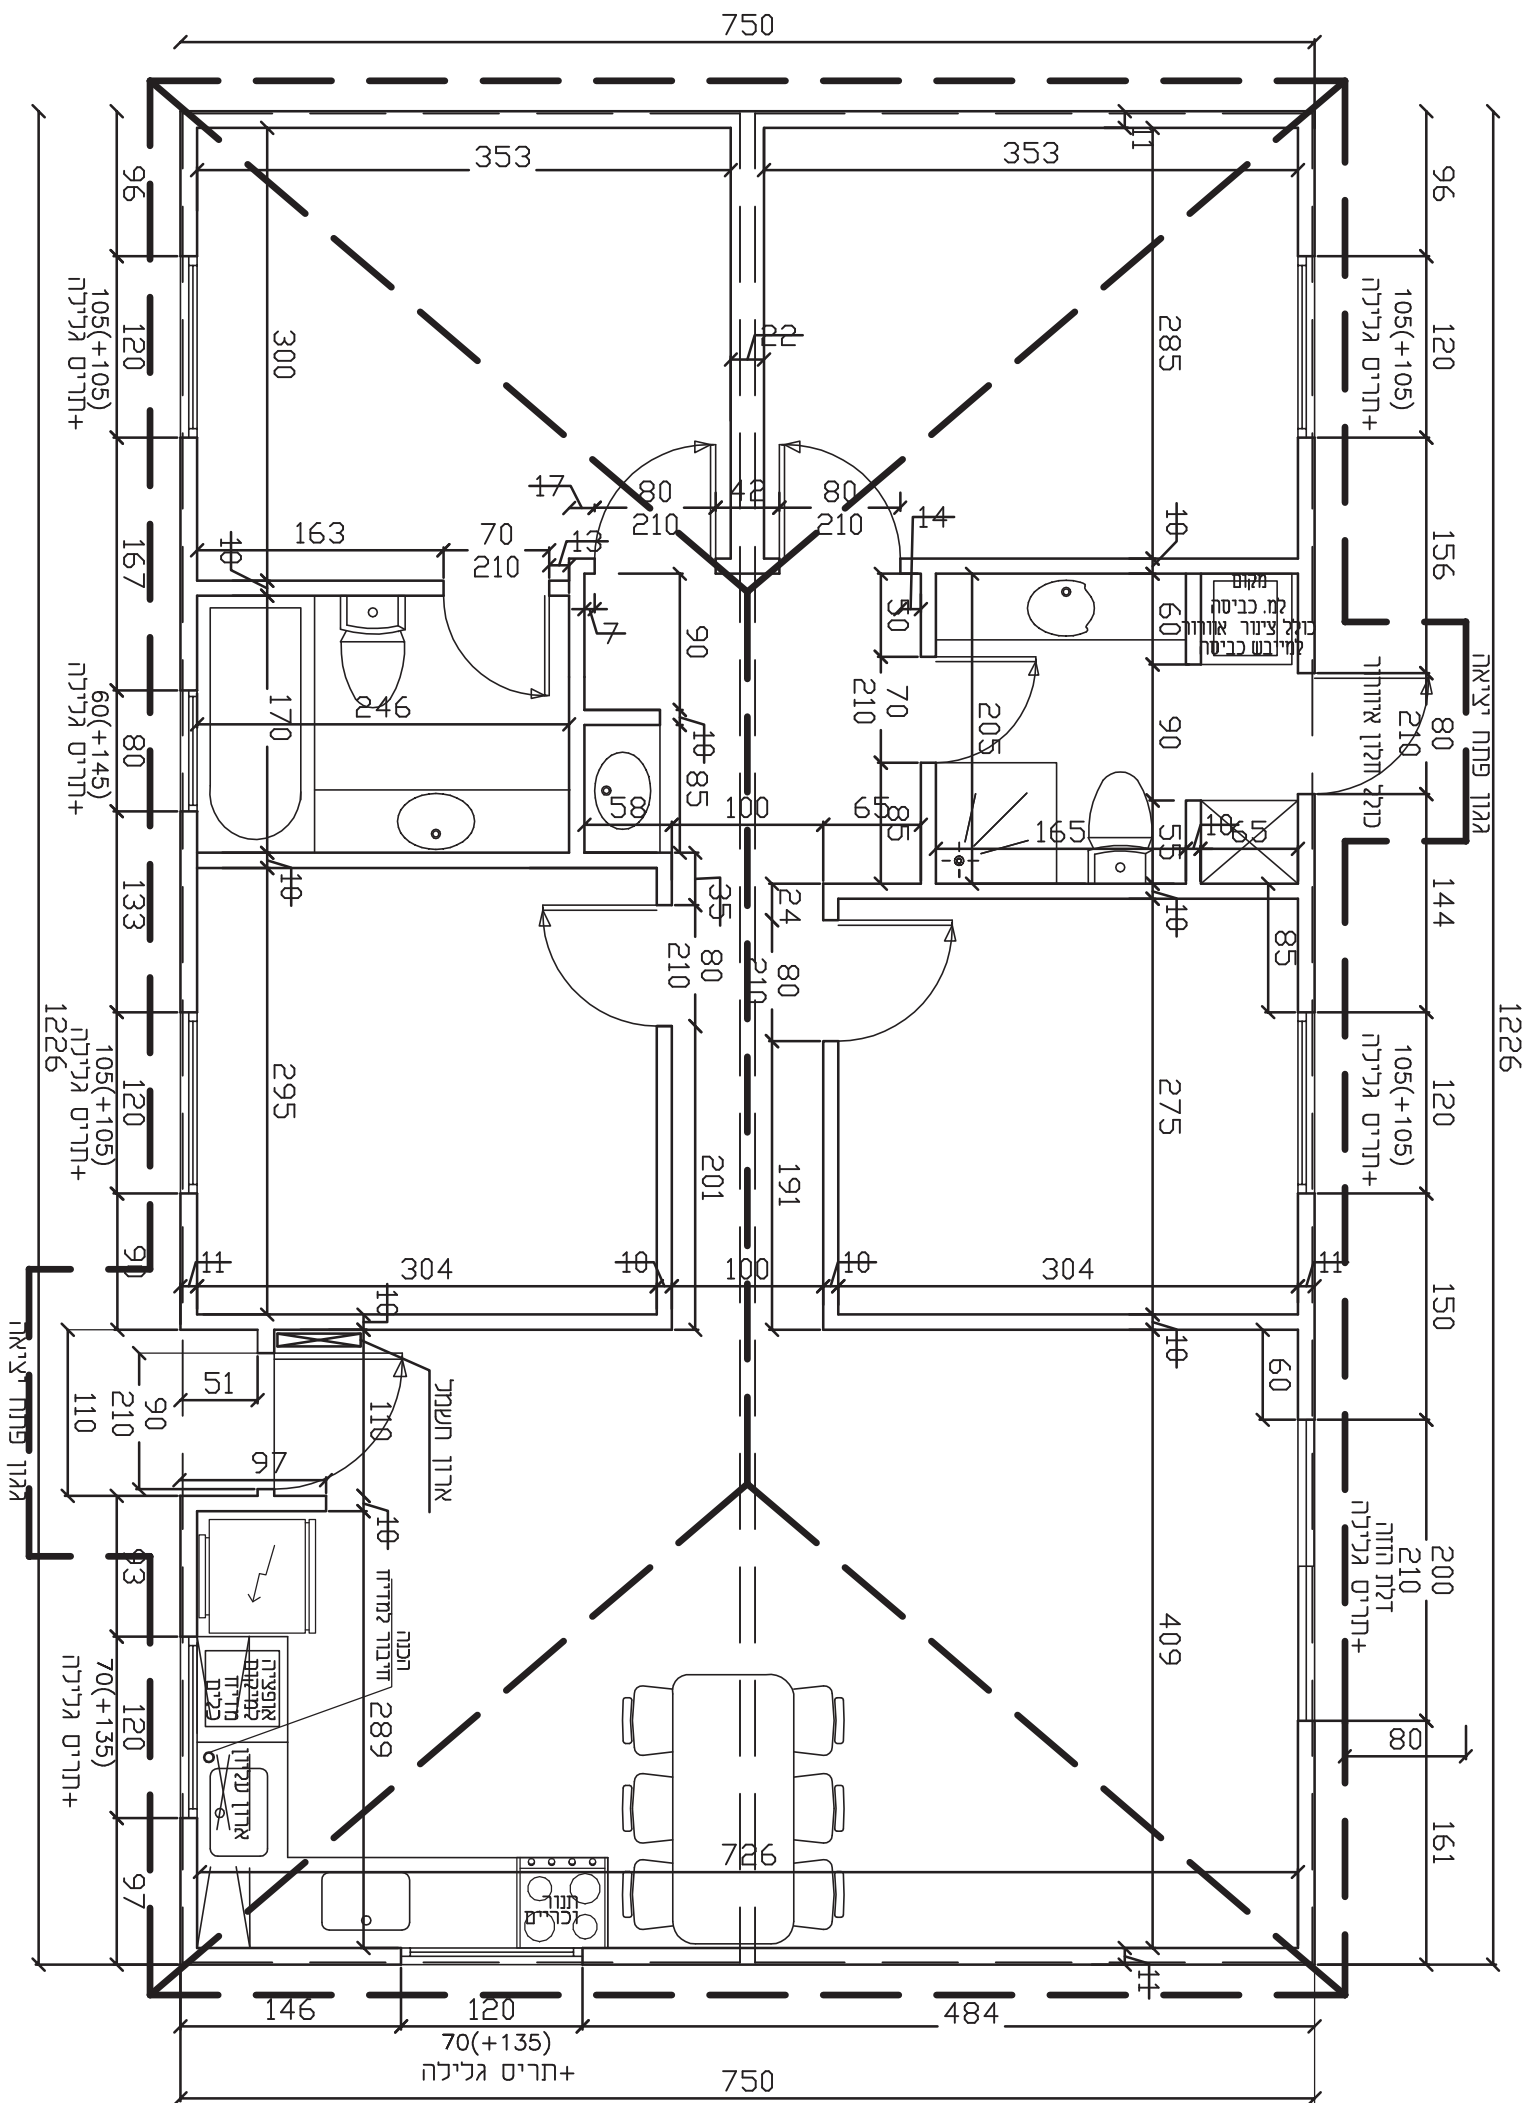

תכנית מנדר דג' דירת 5 חדרים כ-92 מ"ר


פדיונות (נ"ח ח"י) (1:50)

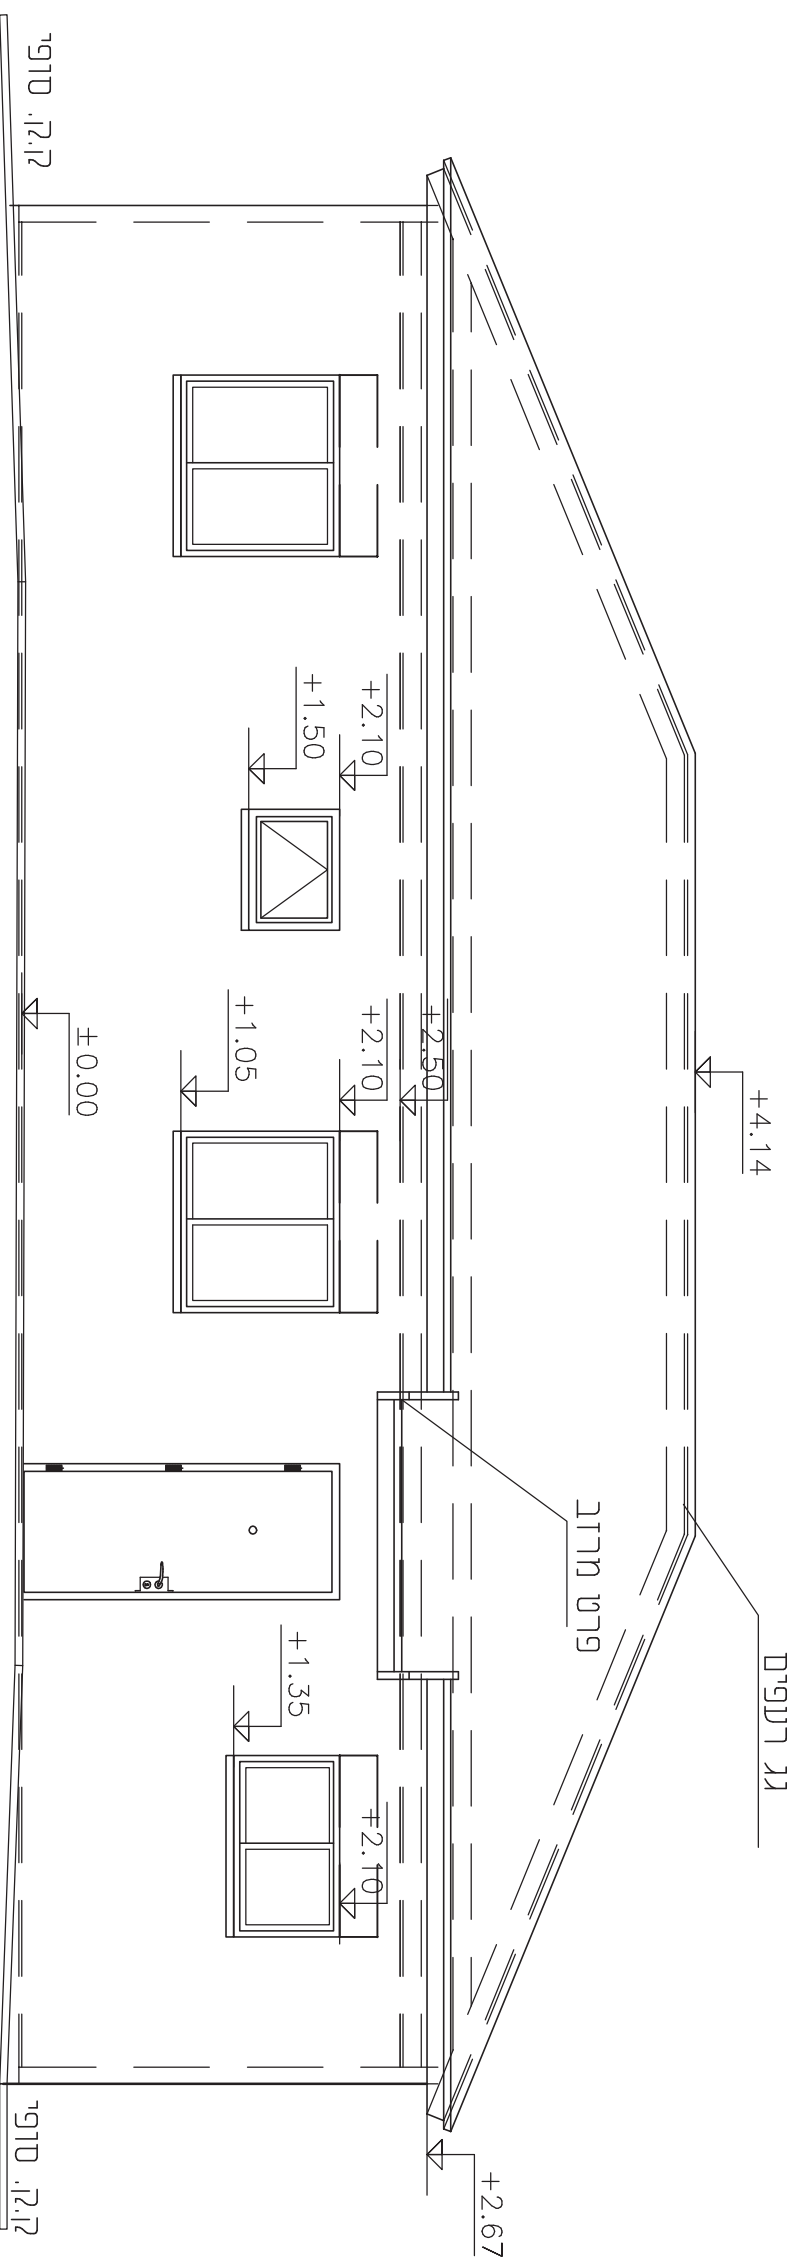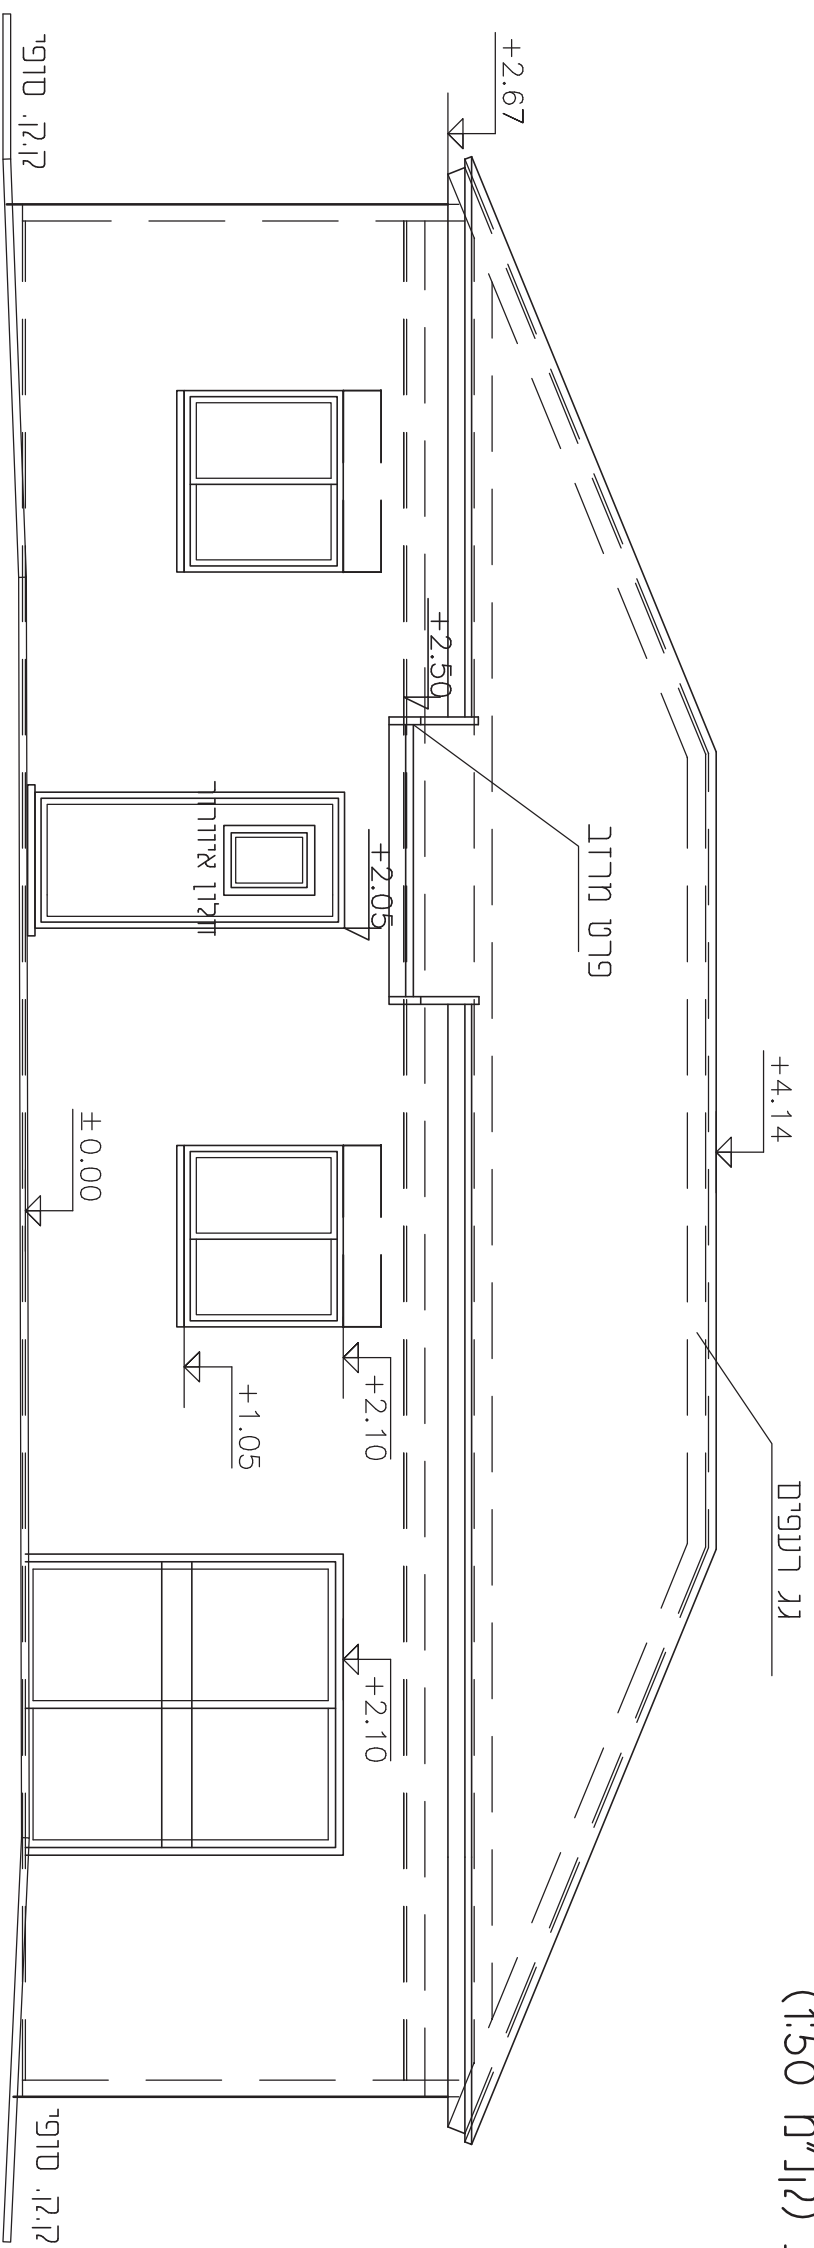

תכנית מנודת דגם ' כולל מ"ד

דירת 5 חדרים כ-95 מ"ר



תכנית (קו"מ 1:50)

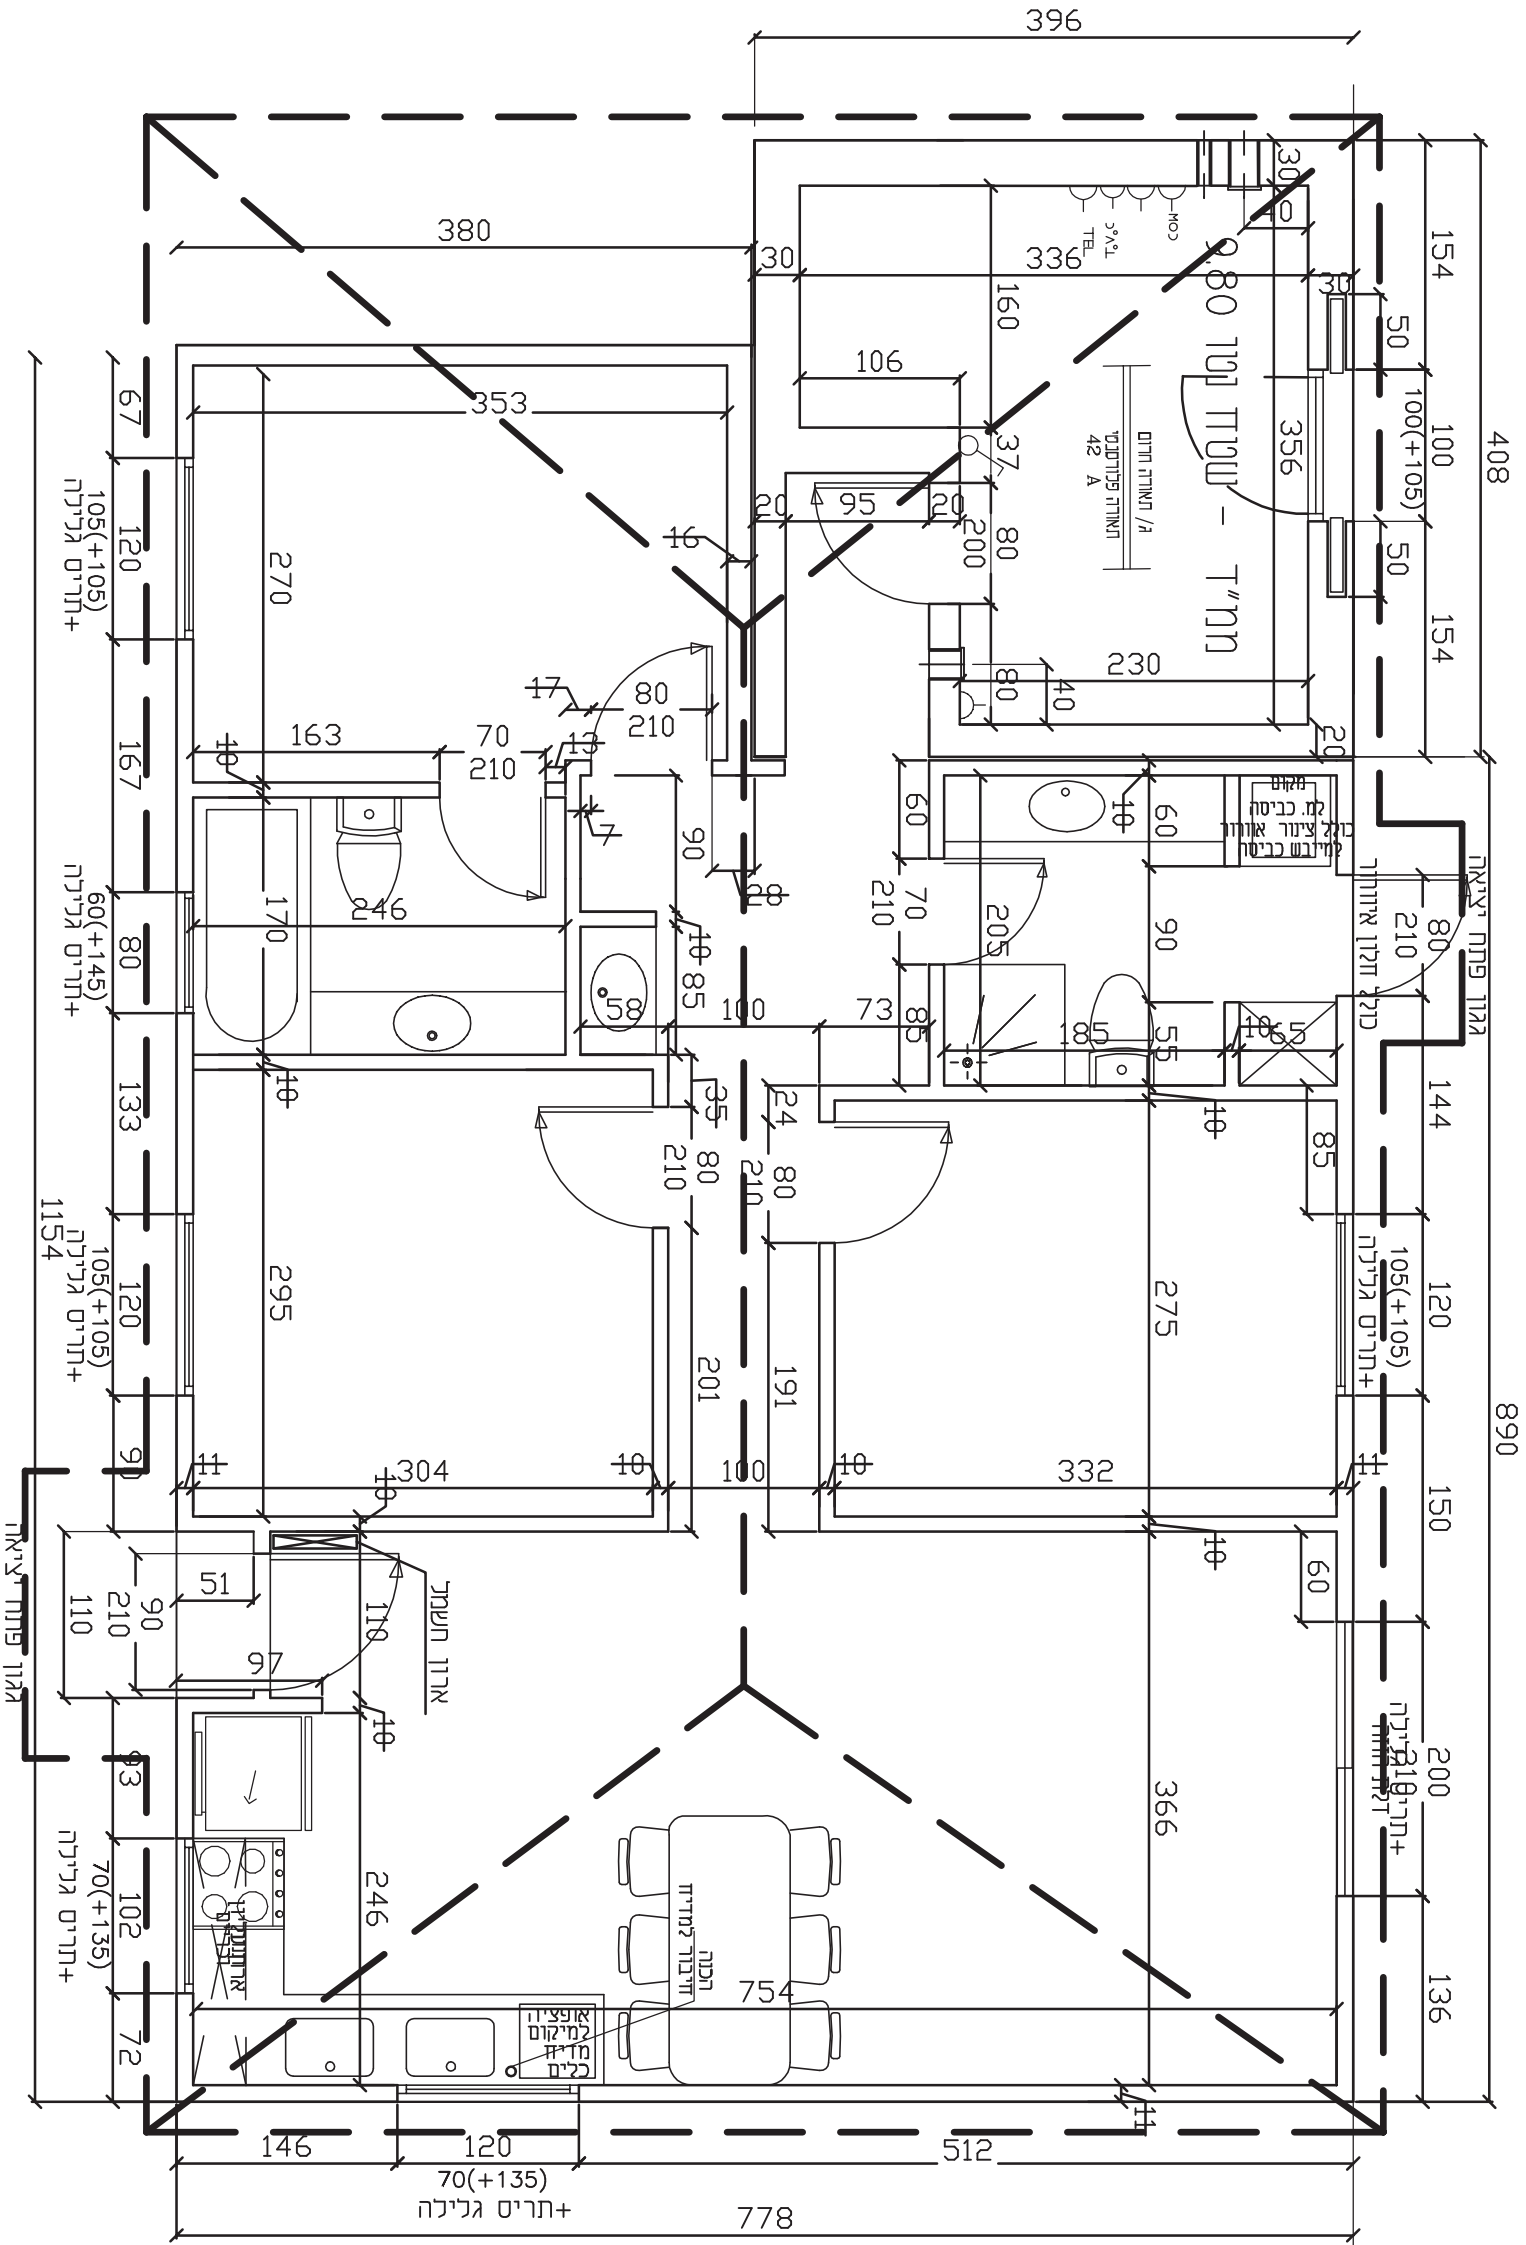

תכנית מנזרה דגם ג' כולל מח"ד

דירת 5 חדרים כ-95 מ"ר


חזיתות (קנ"מ 1:50)

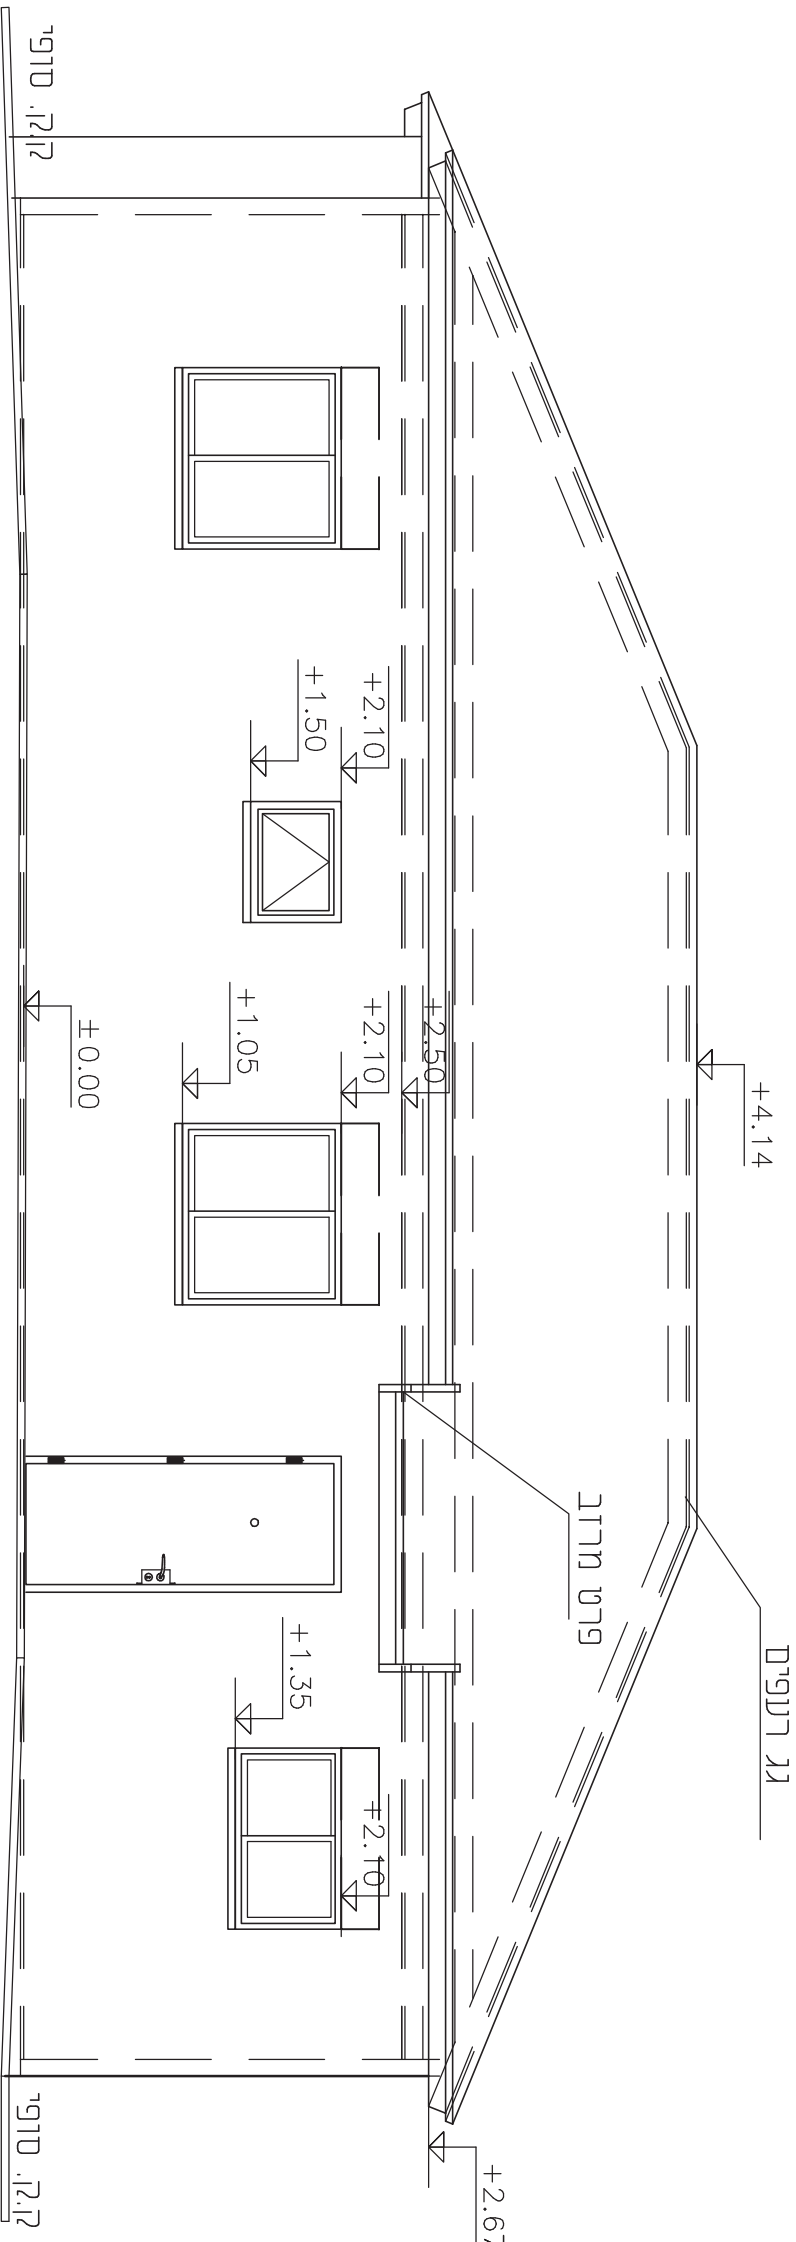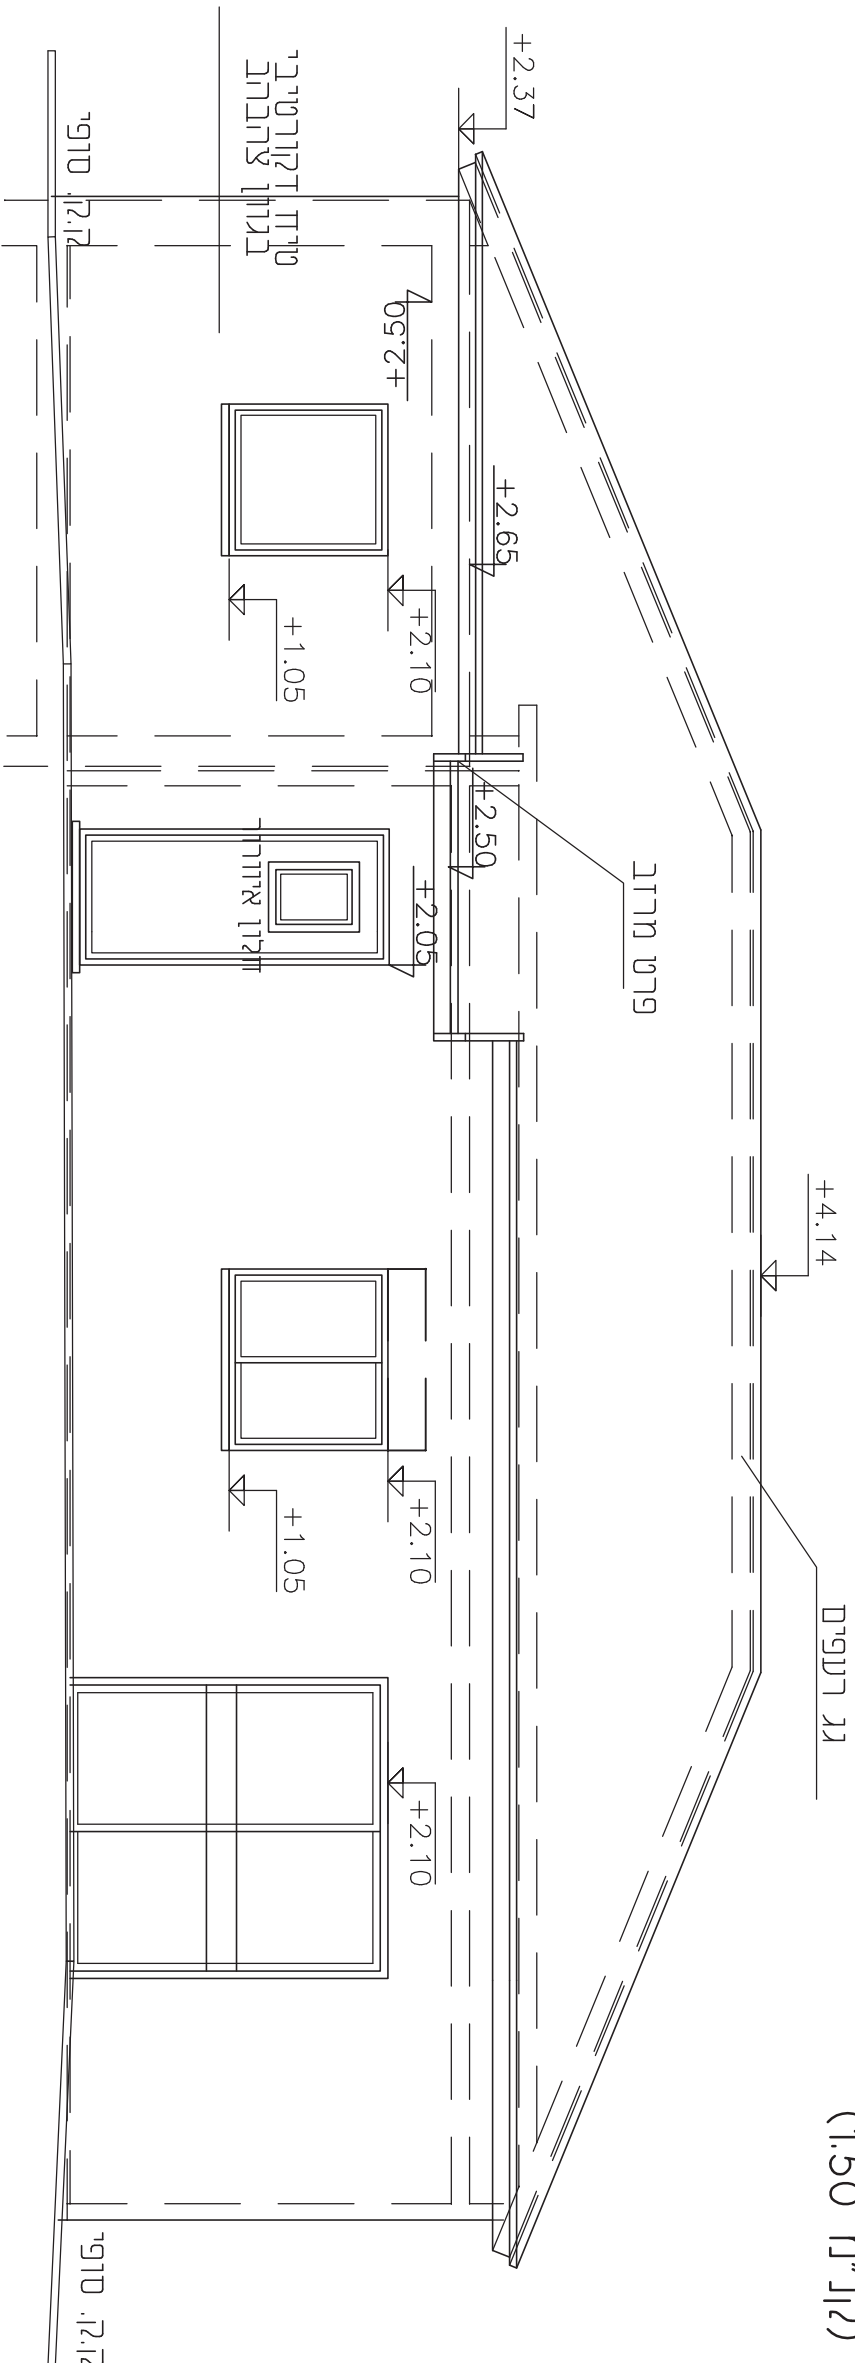

תכנית מנזרה דגם ד'




מבנה רב תכליתי כ-100 מ"ר

תכנית (קו"מ 1:50)

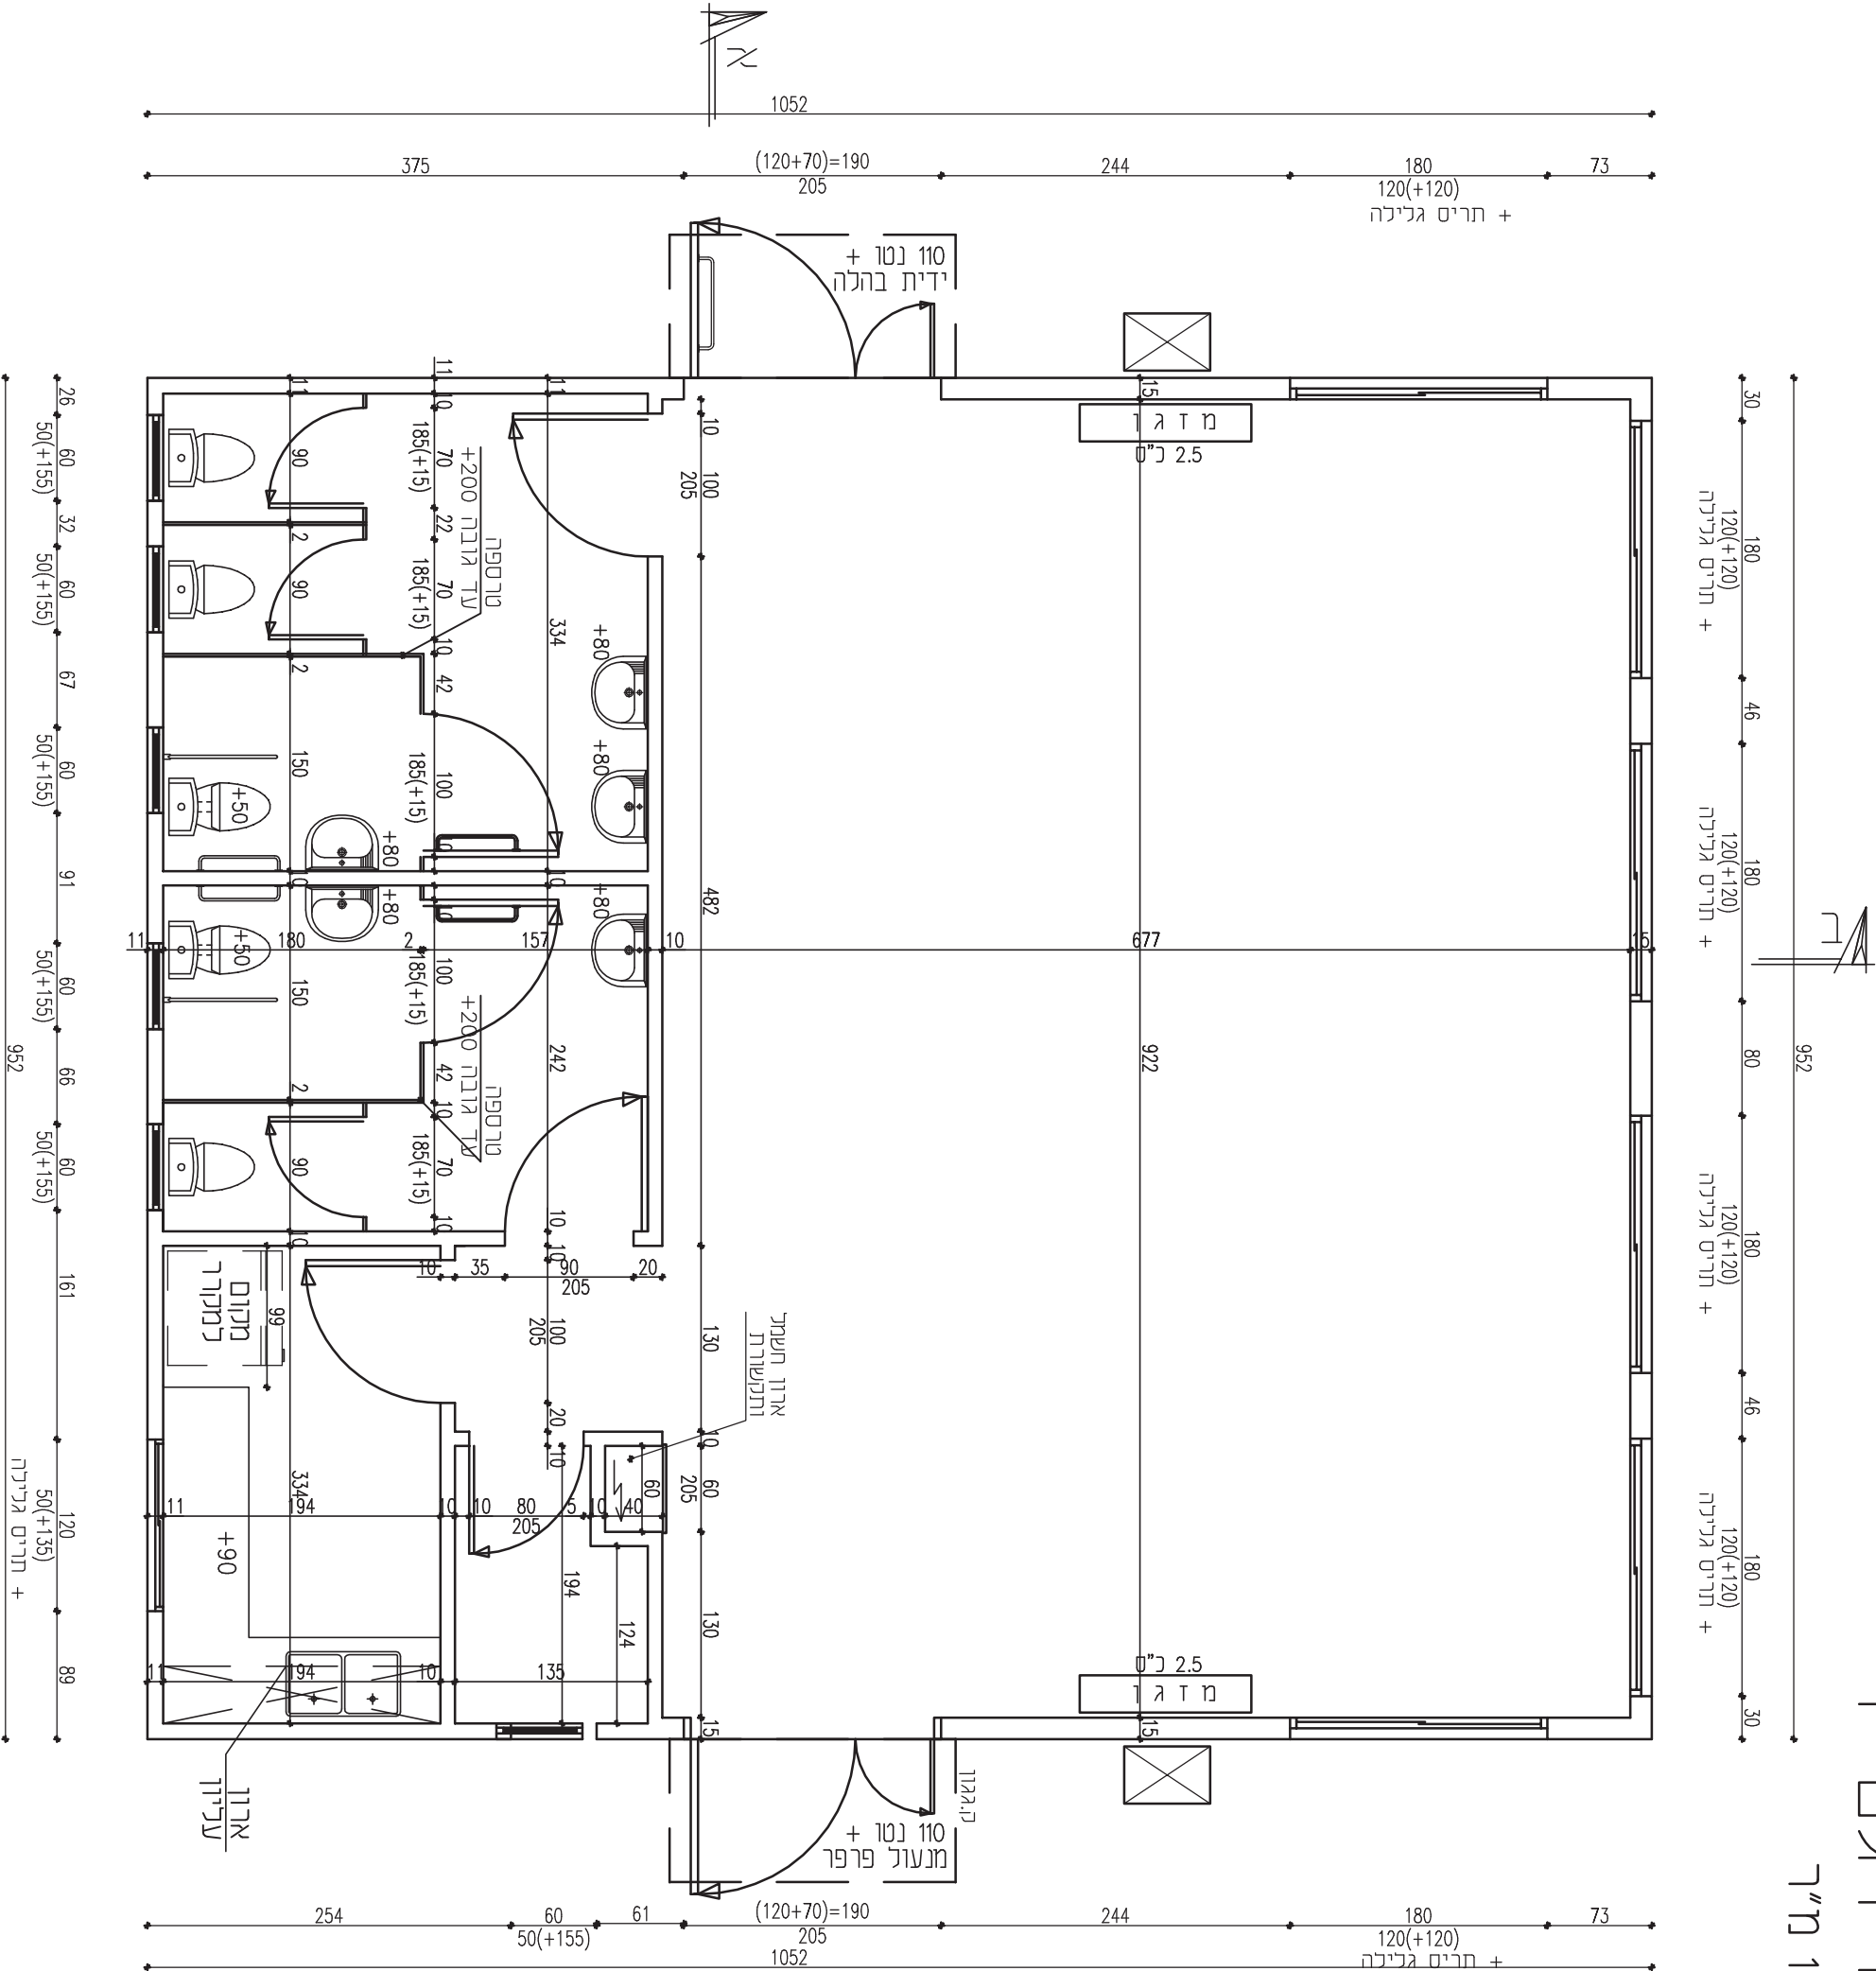

תכנית מנזרה דגם ד'
מבנה רב תכליתי כ-100 מ"ר



חזיתות (קו"מ 1:50)

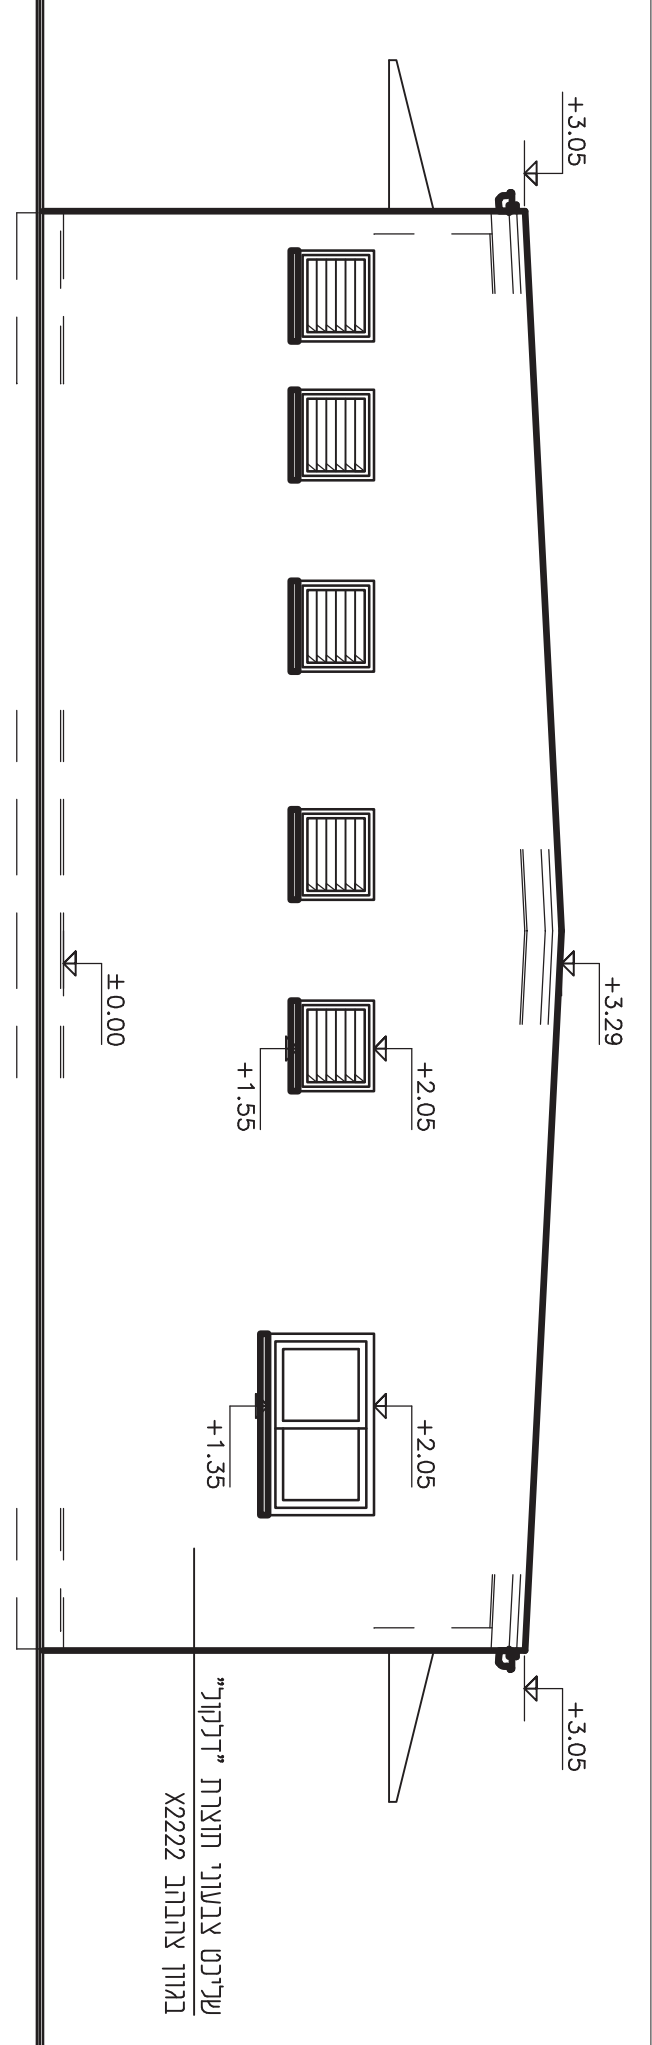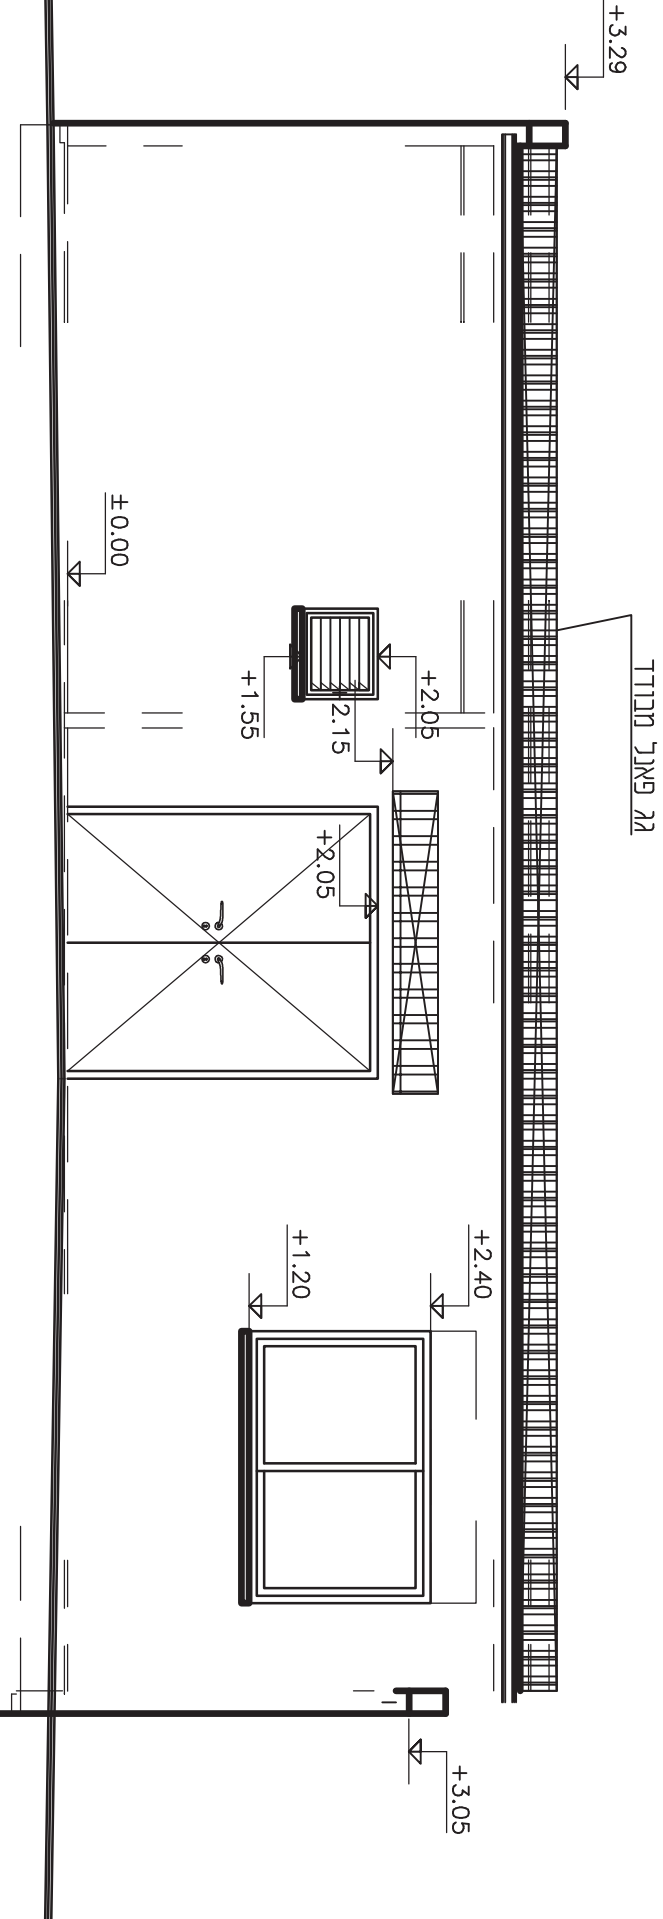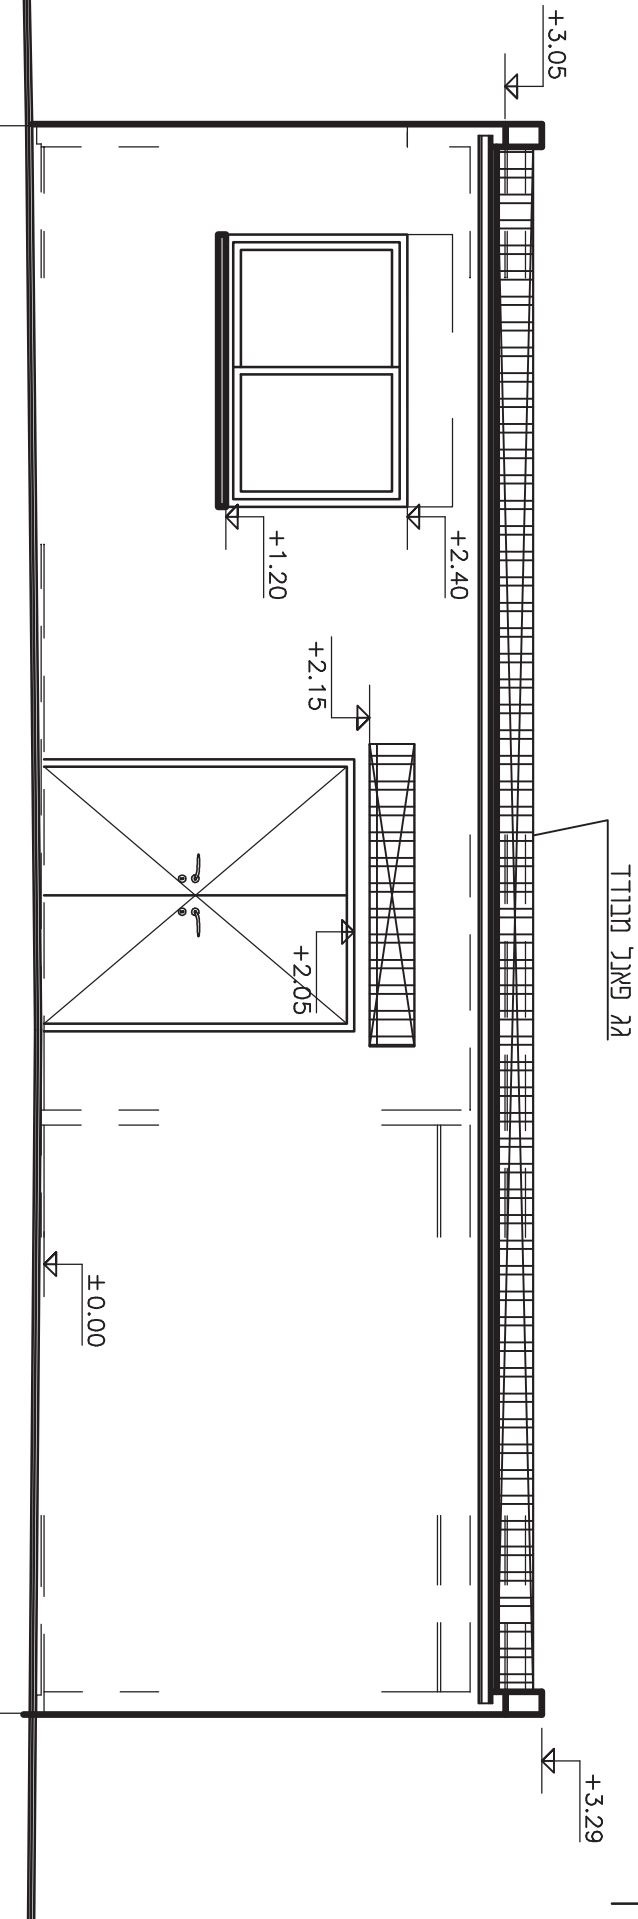

ש"יט צבעוני חוצרת "דלקו"ן"
במוד צהבהב X2222

תכנית מנזרה דגם ד / מבנה רב תכליתי כ-100 מ"ר


דחכים (קו"מ 1:50)

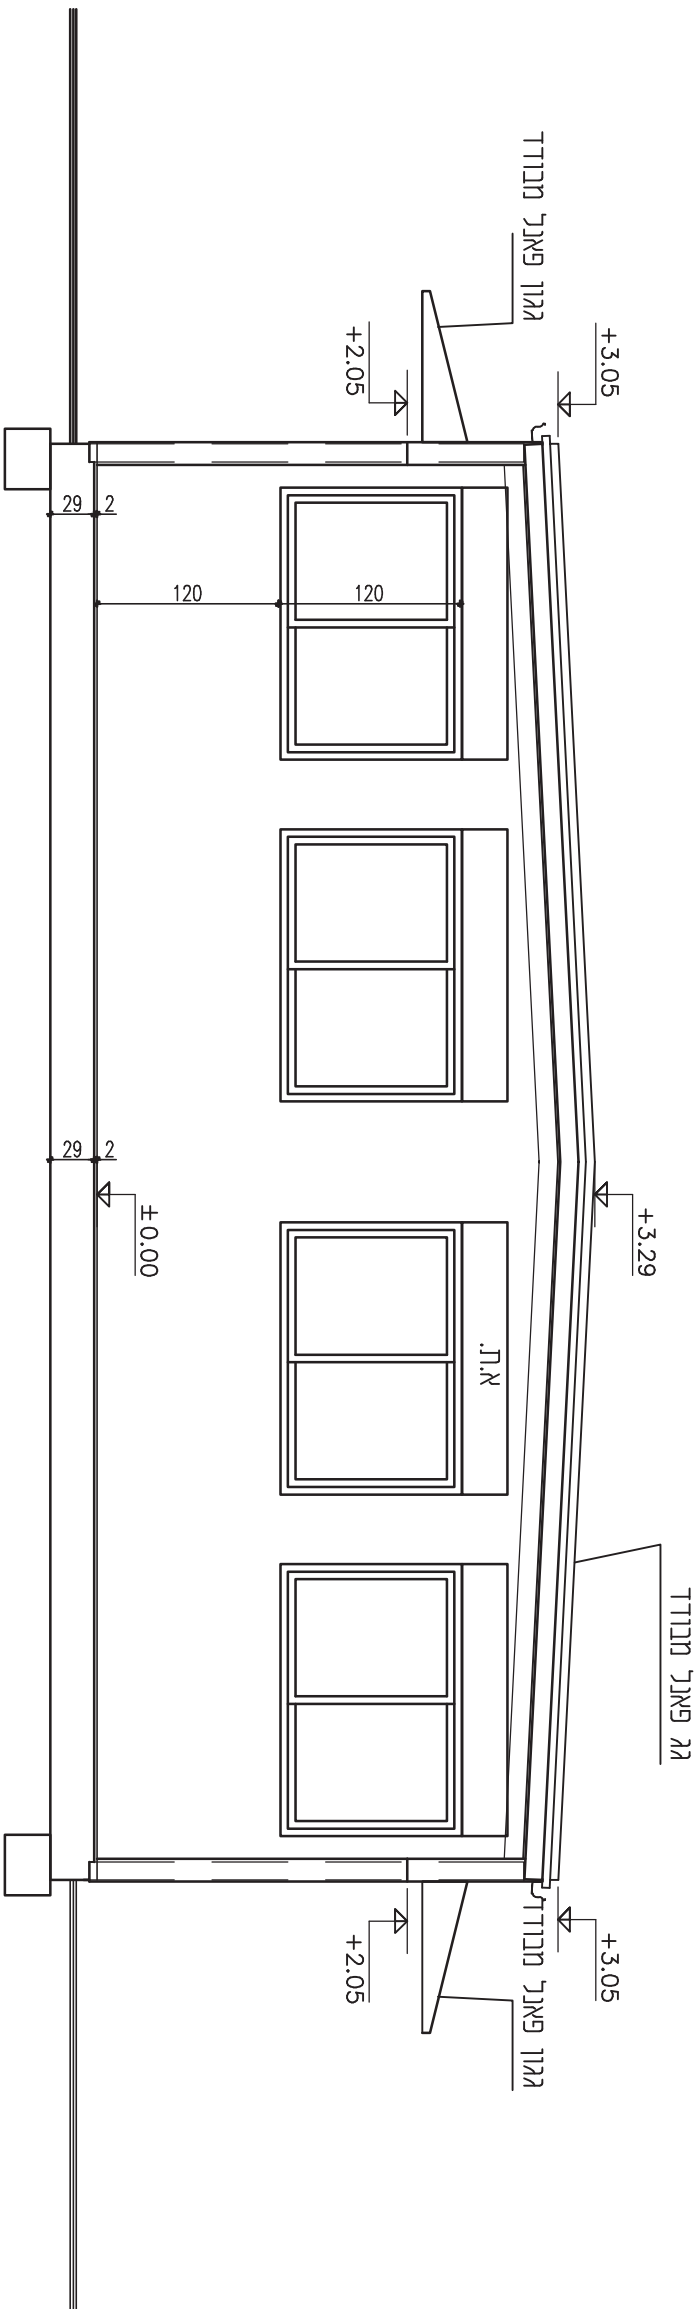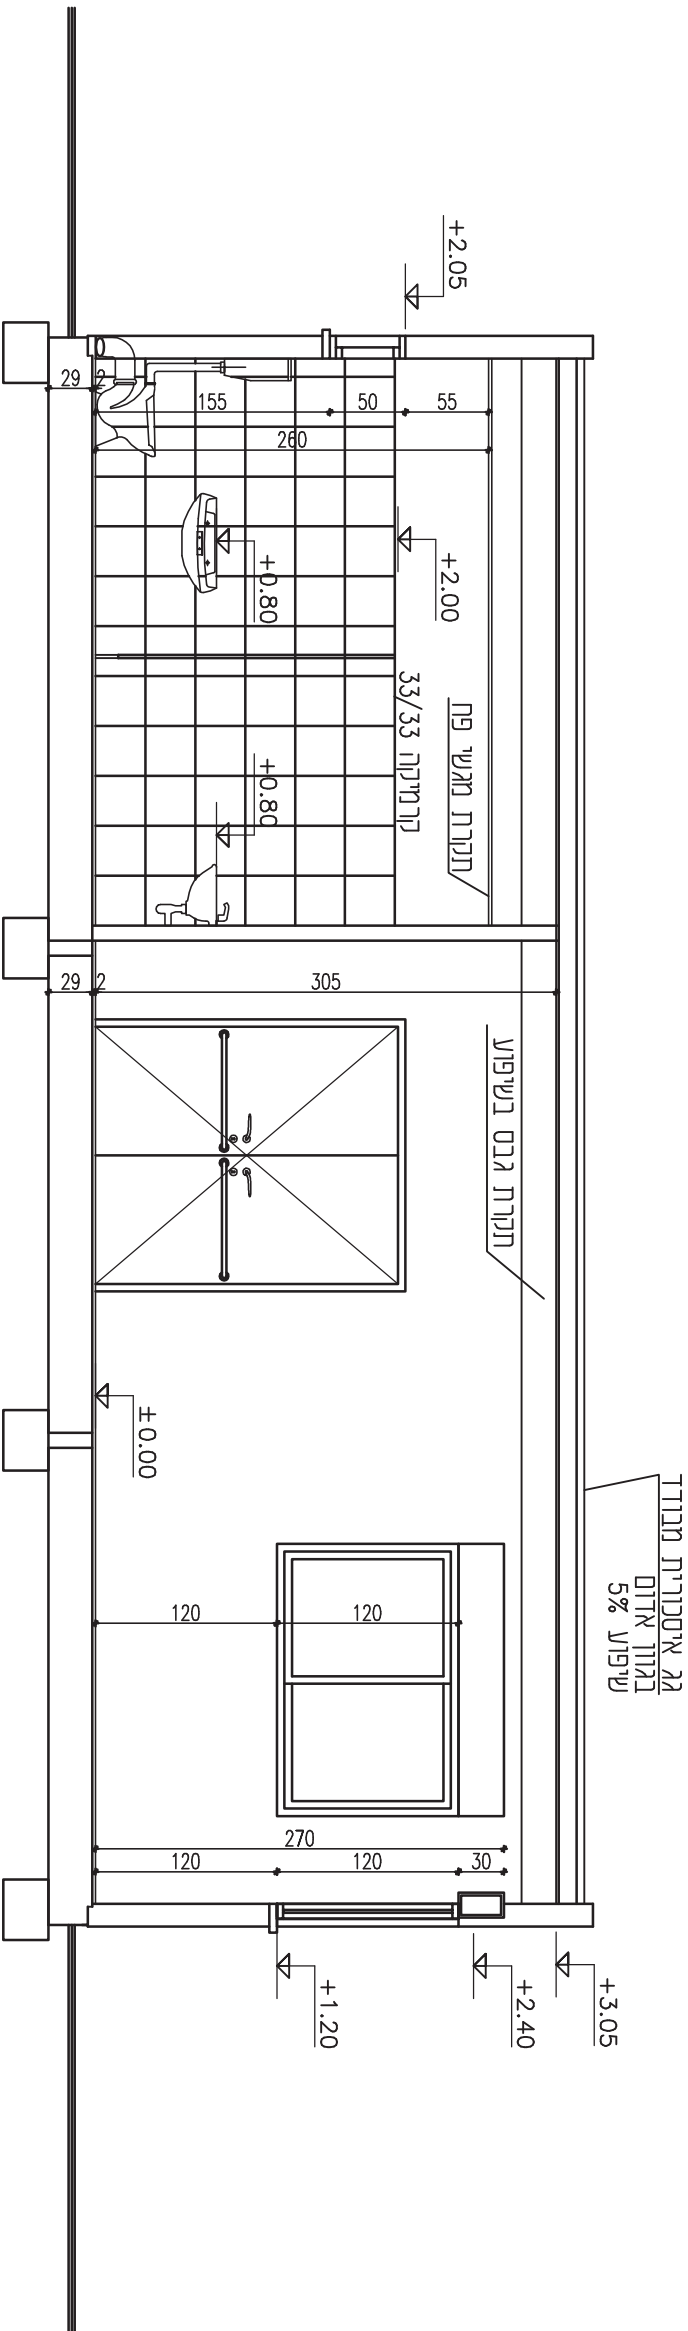

תכנית מנזרה דגם ד' כולל מח"ח

מבנה רב תכליתי כ-125 מ"ר



תכנית (קנה 1:50)

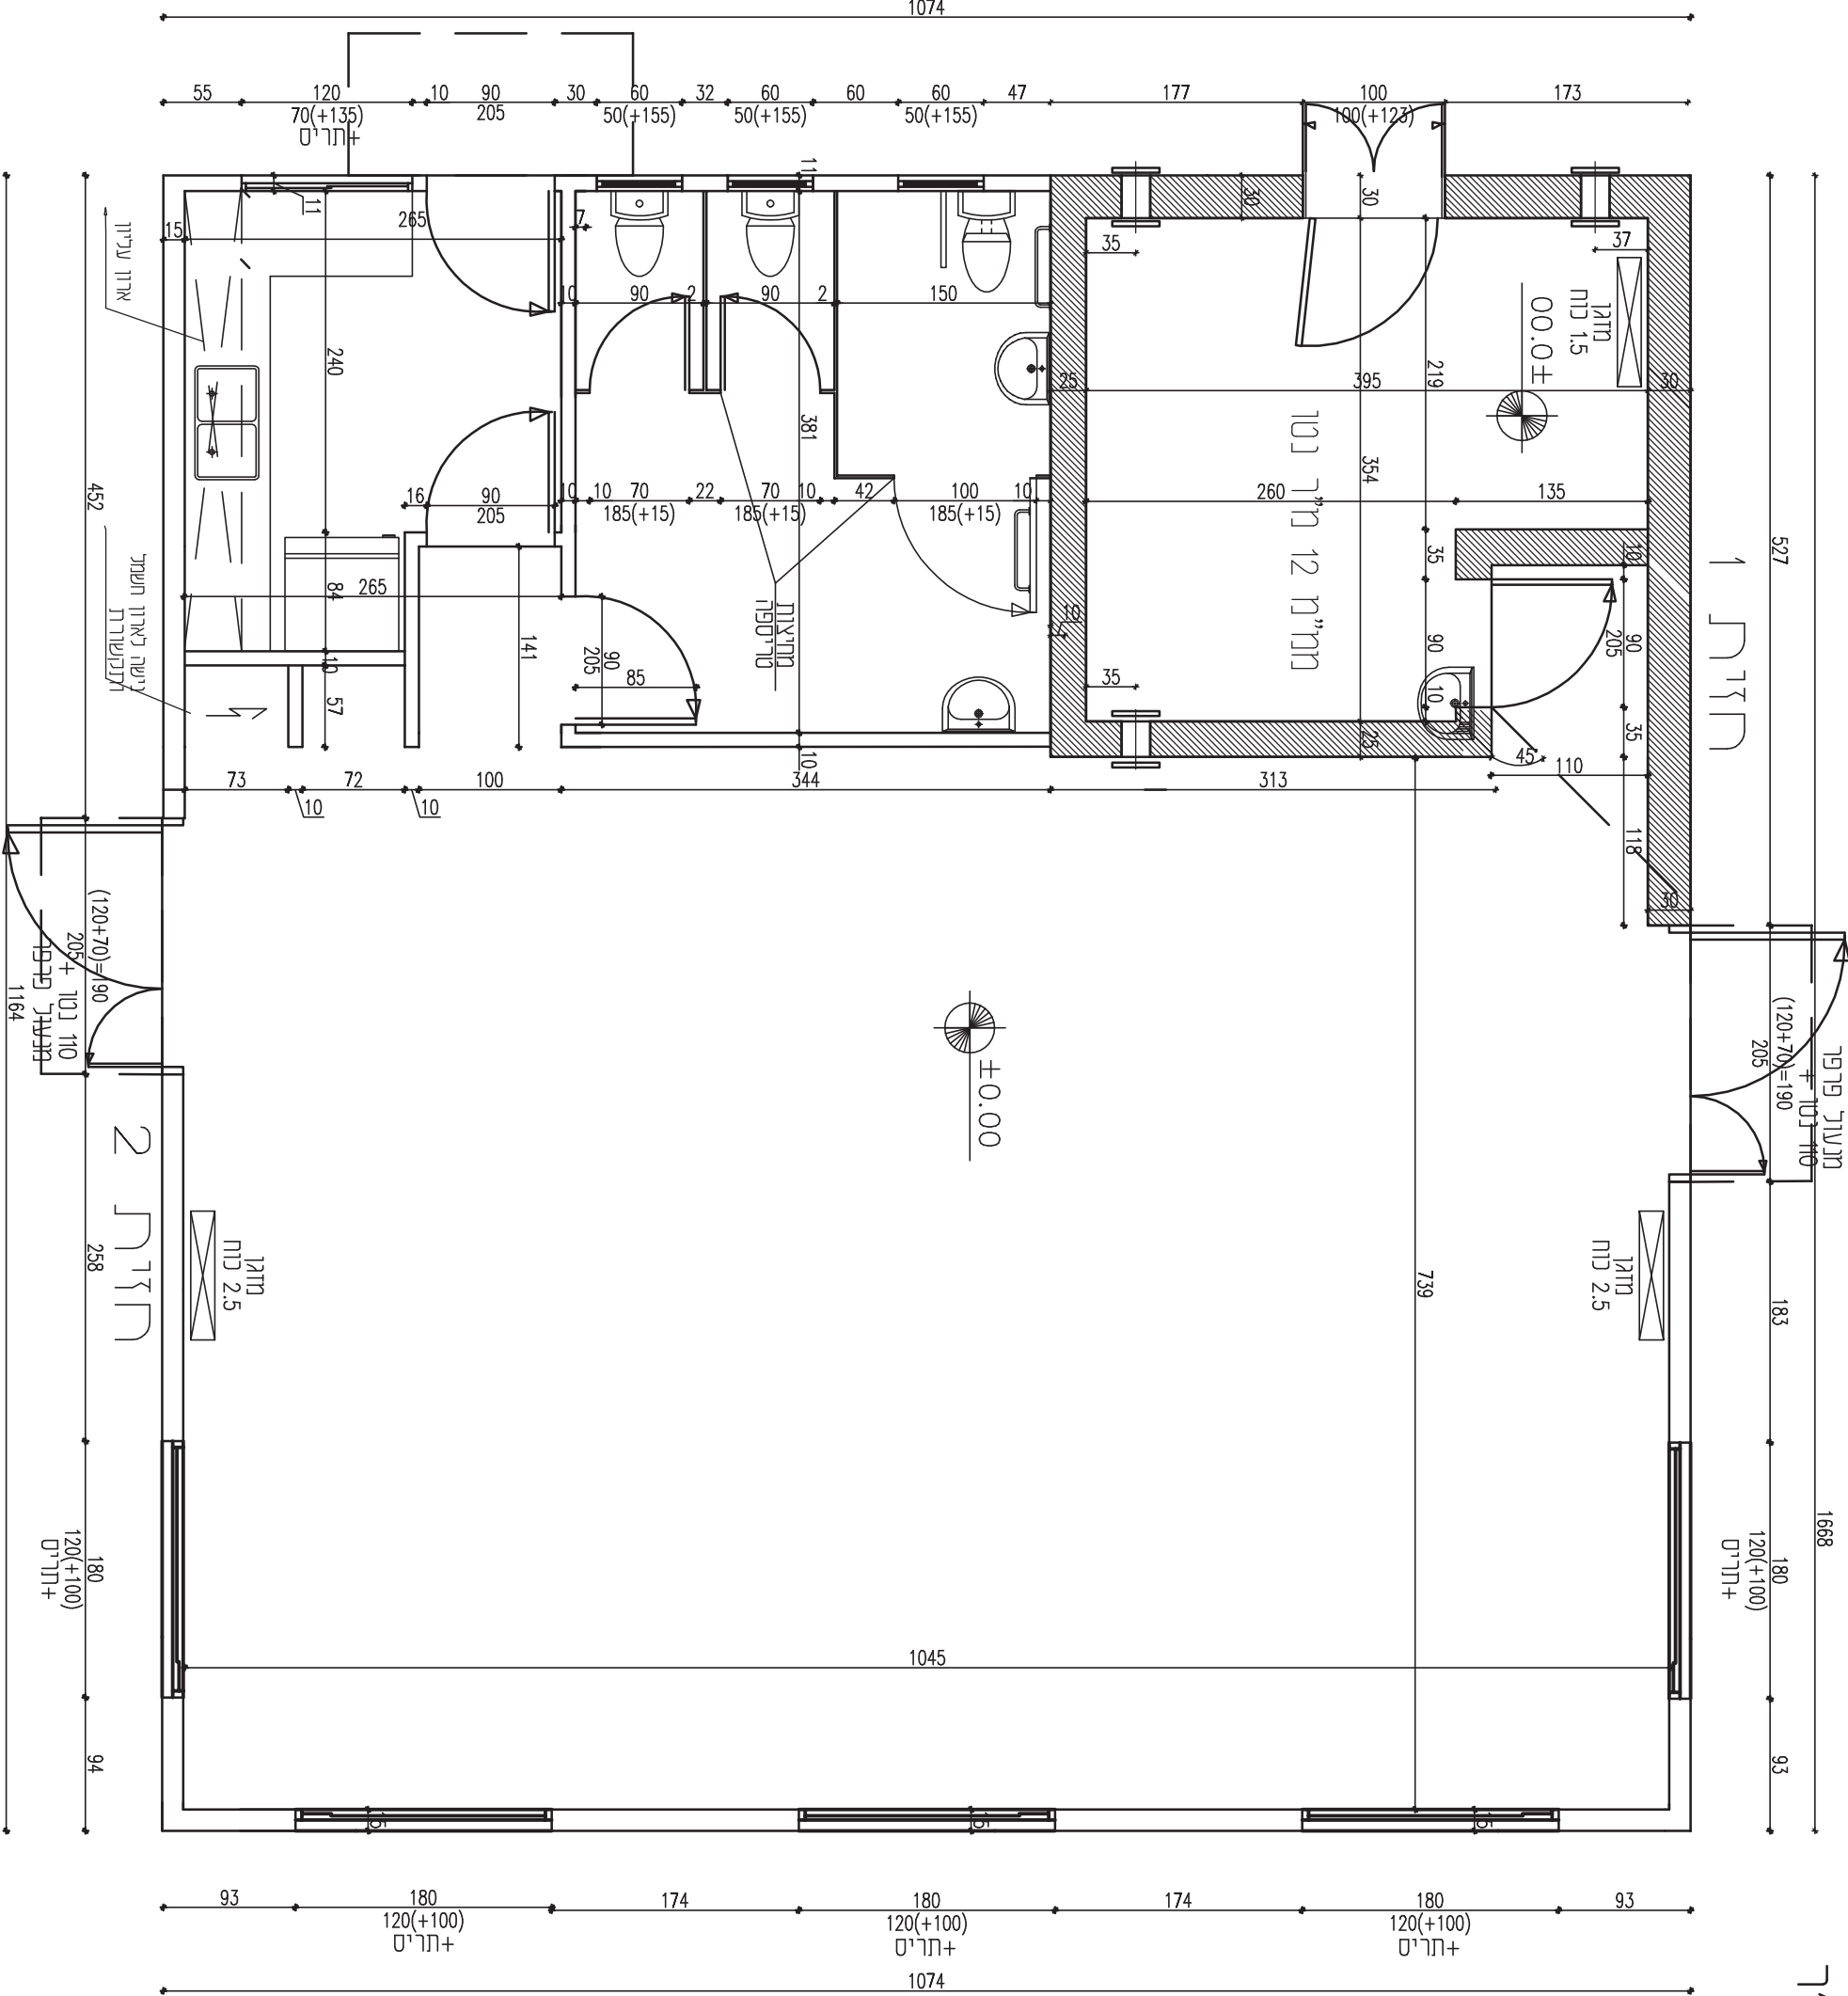

תכנית מנזרה דגם ד' כולל מח"ח


מבנה רב תכליתי כ-125 מ"ר


חזיתות (קו"מ 1:50)

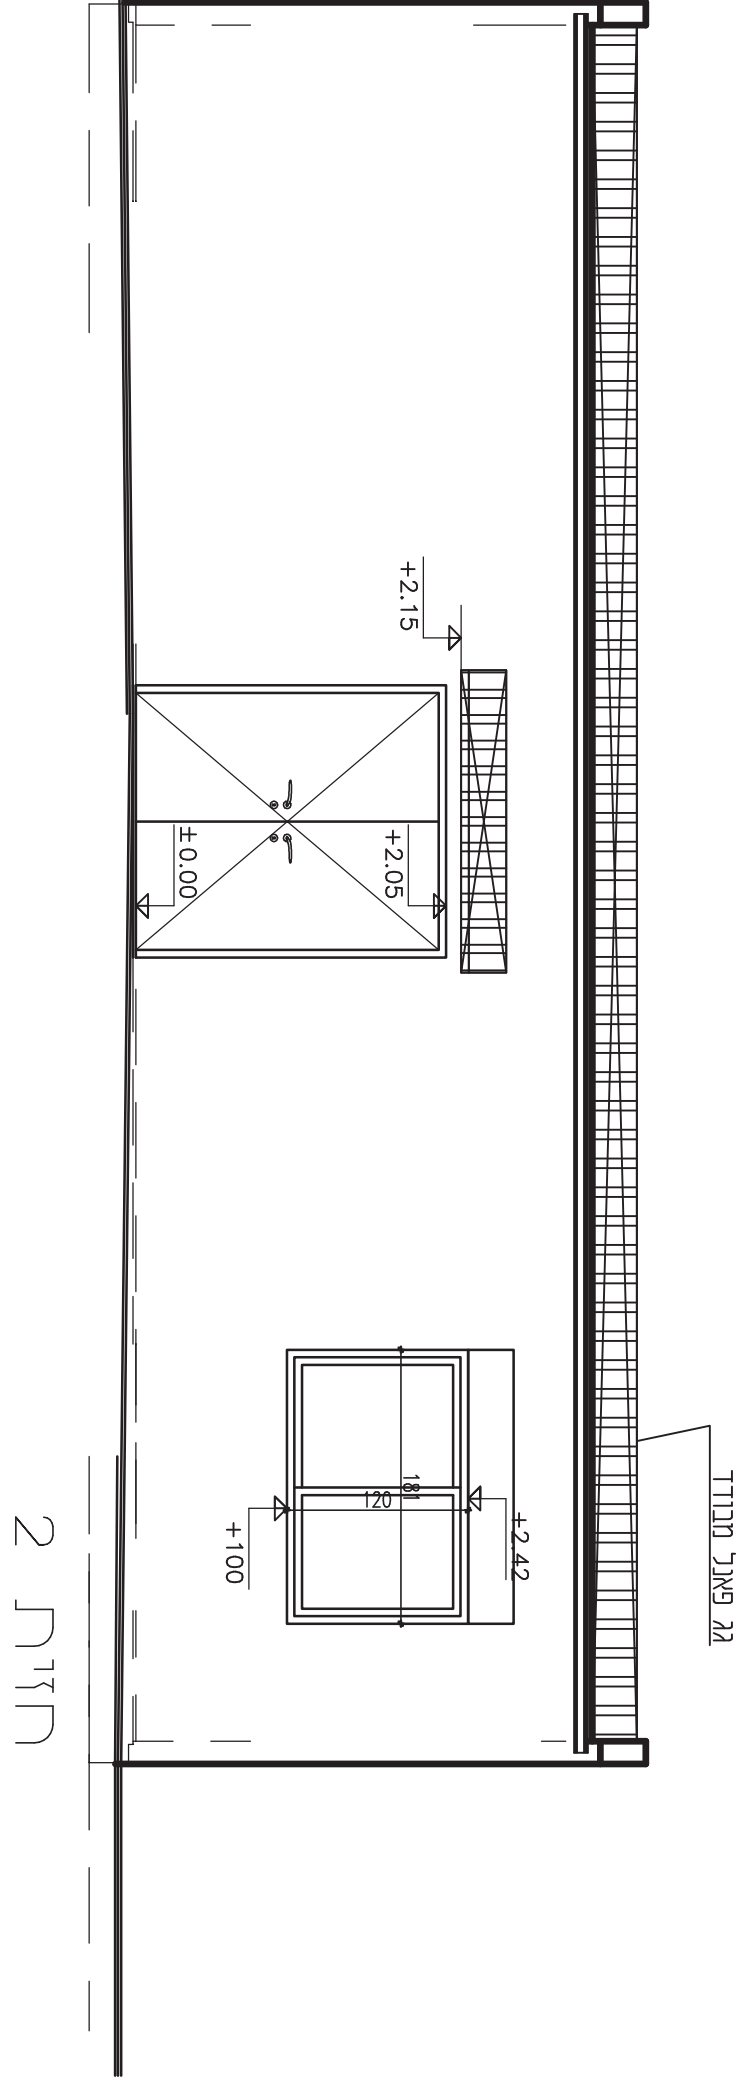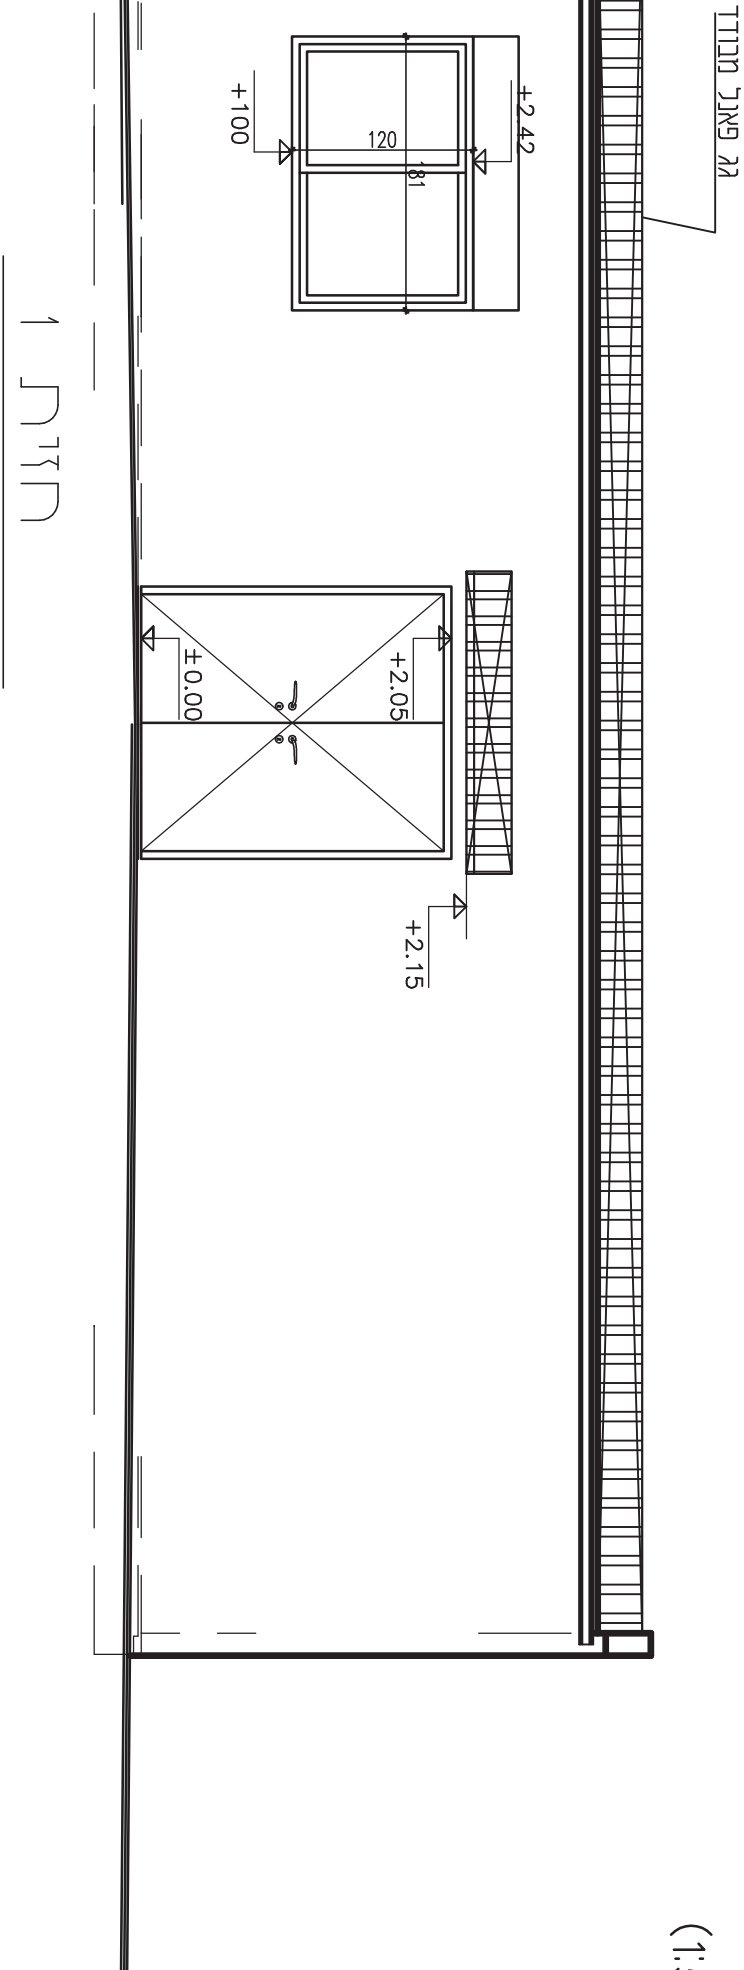

תכנית מנזרה דגם ד' כולל ממ"ח
מבנה רב תכליתי כ-125 מ"ר

זחת (קו"מ 1:50)


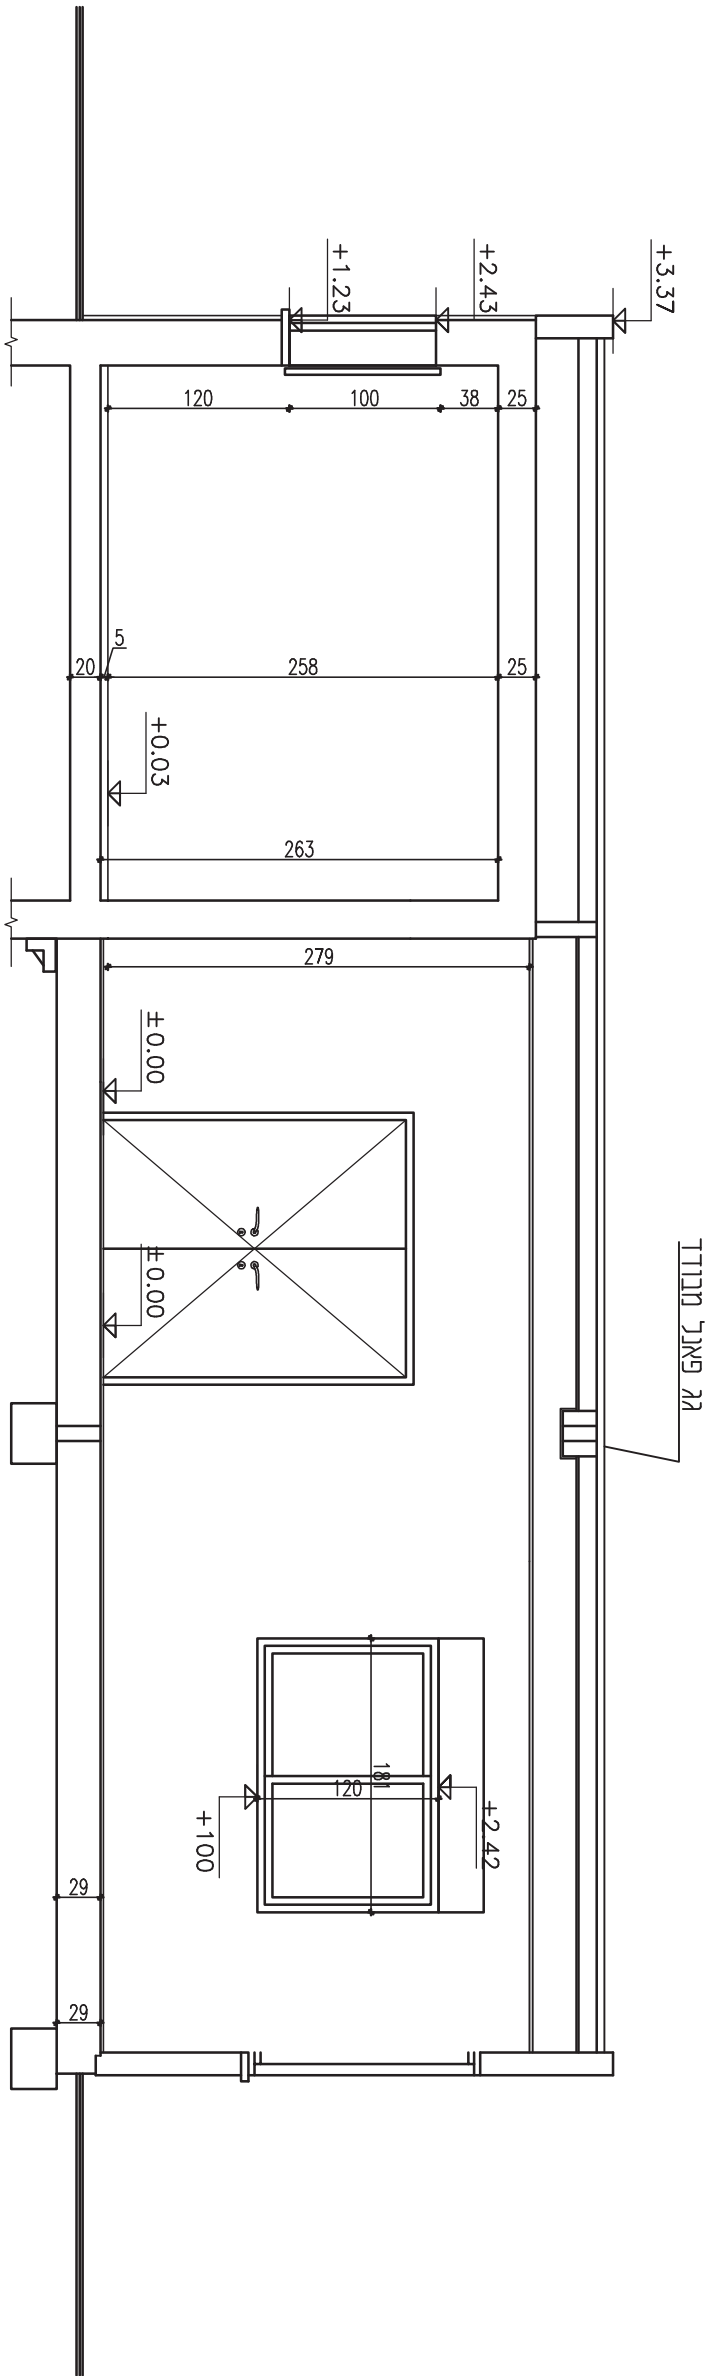


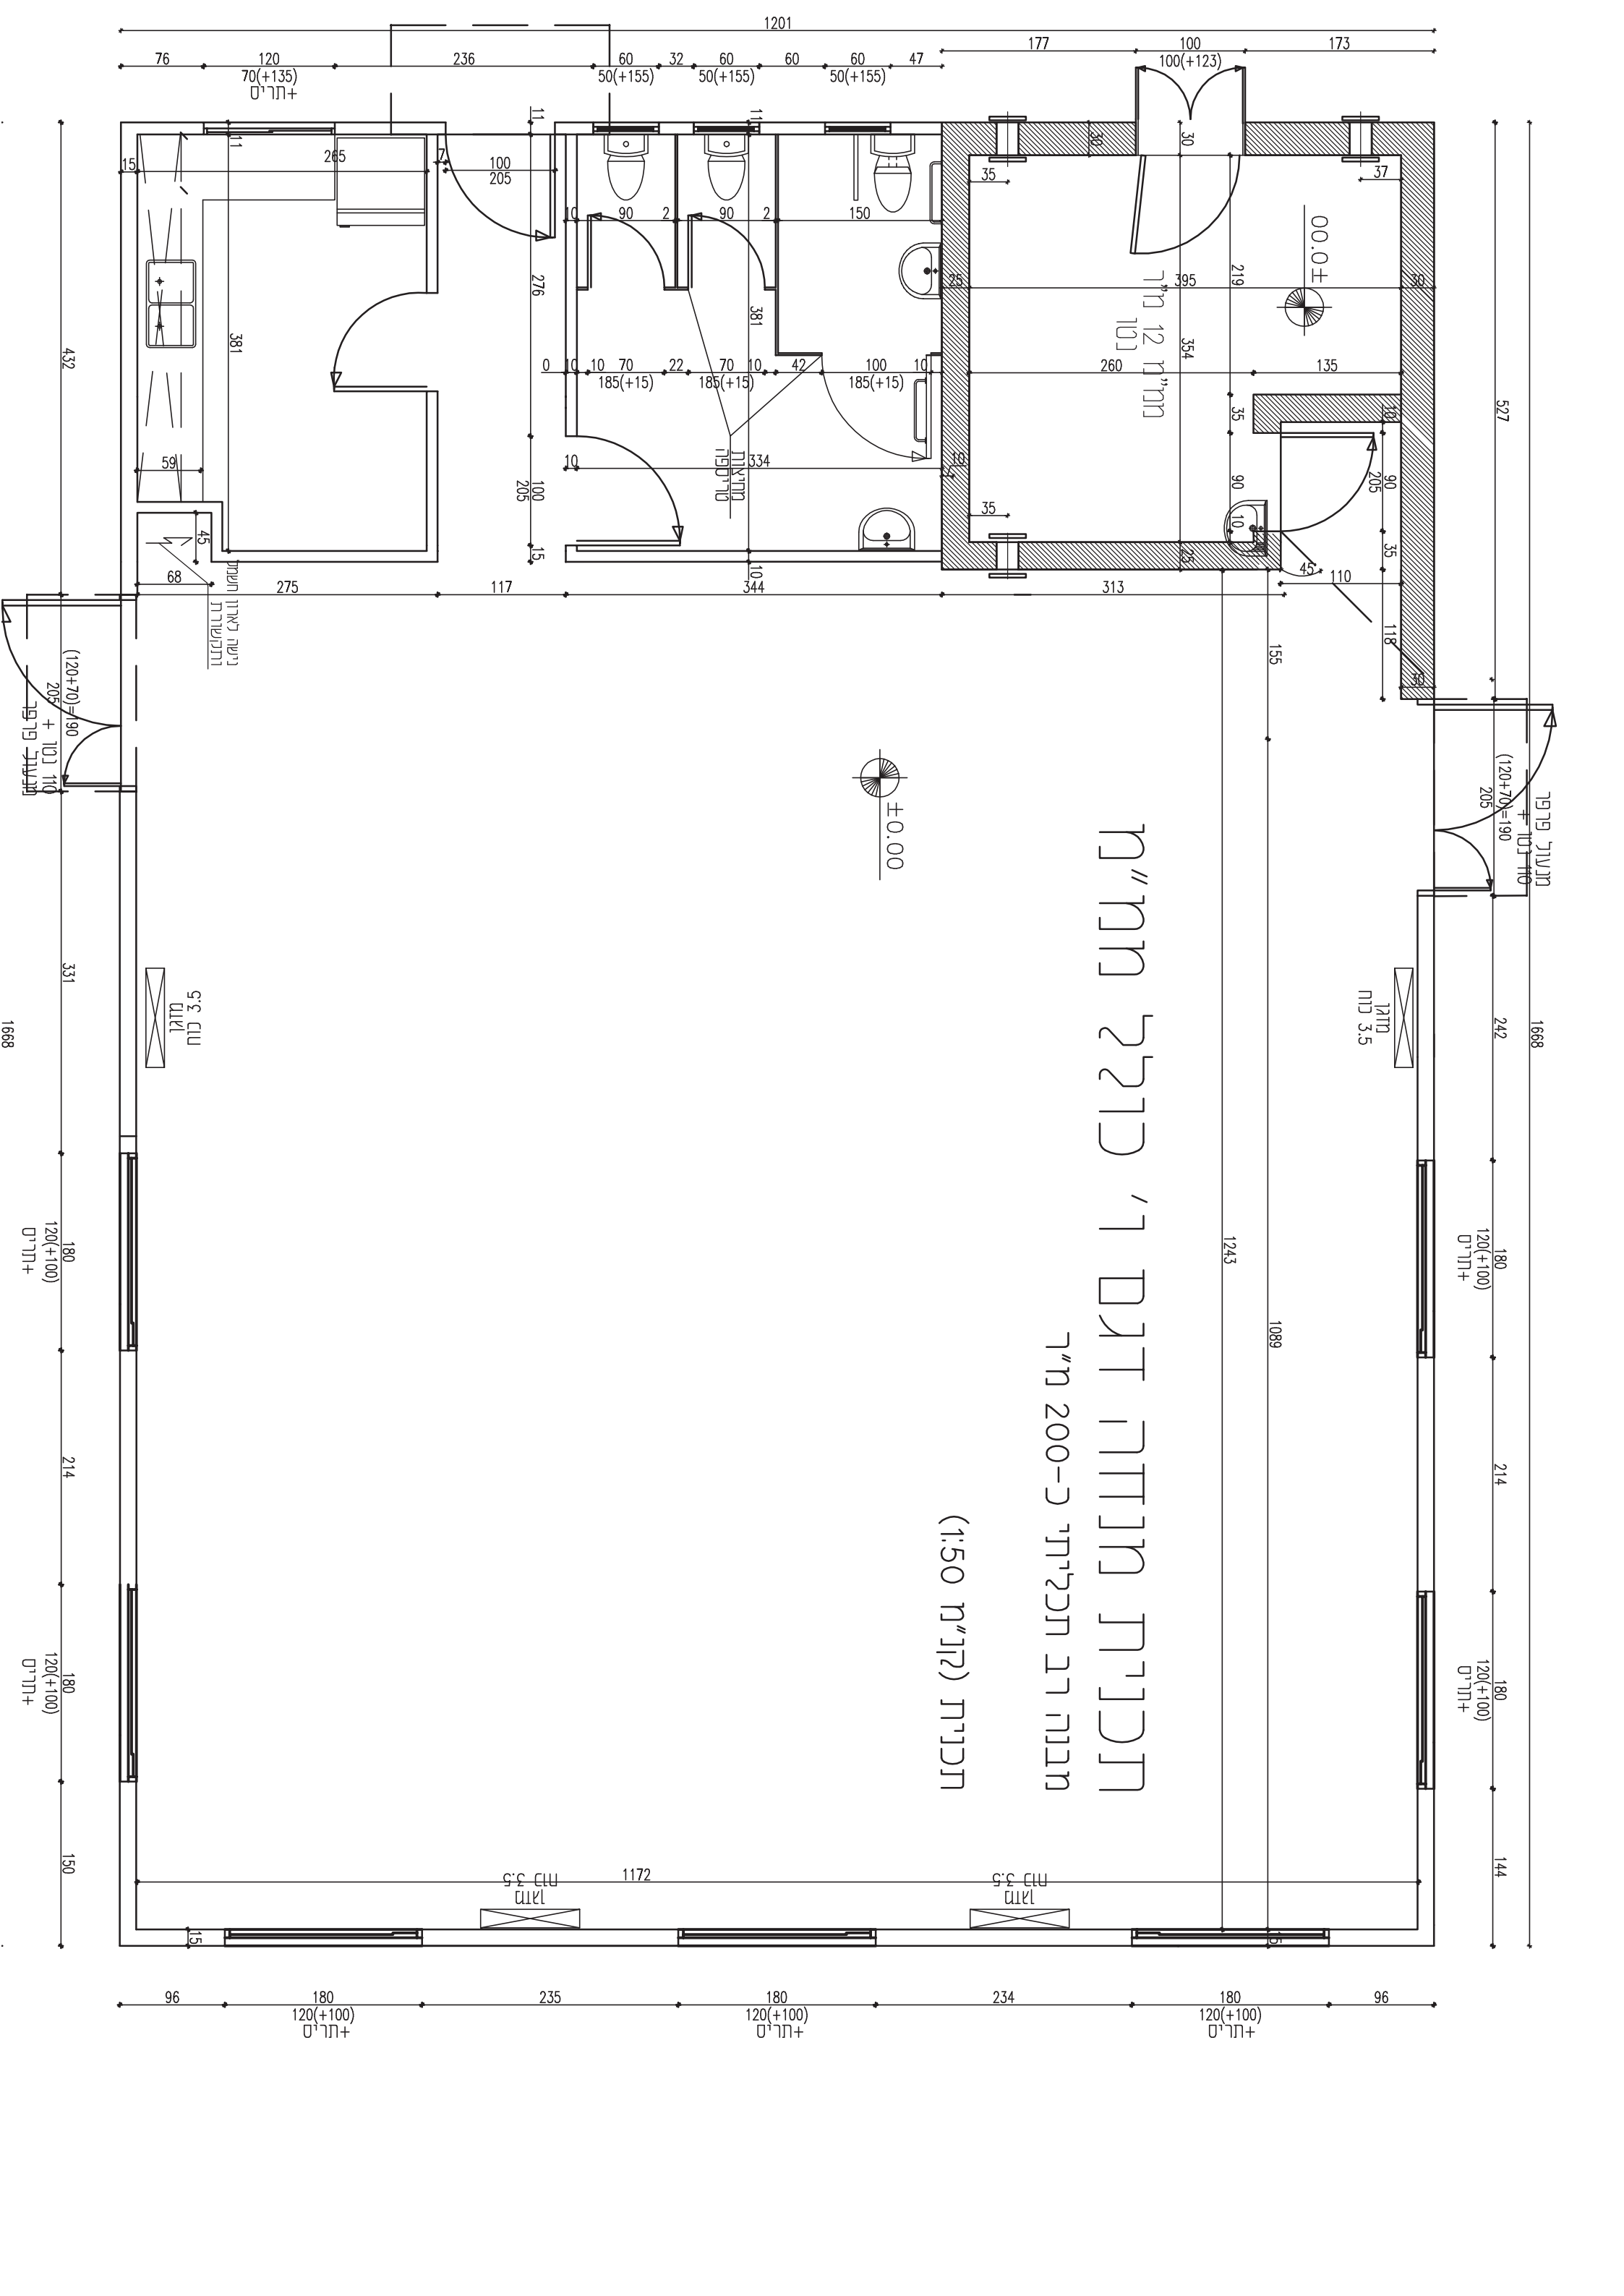

תכנית מנזרה דגם ר' כולל ח"ח

מבנה רב תכליתי כ-200 מ"ר


חזיתות (קו"מ 1:50)

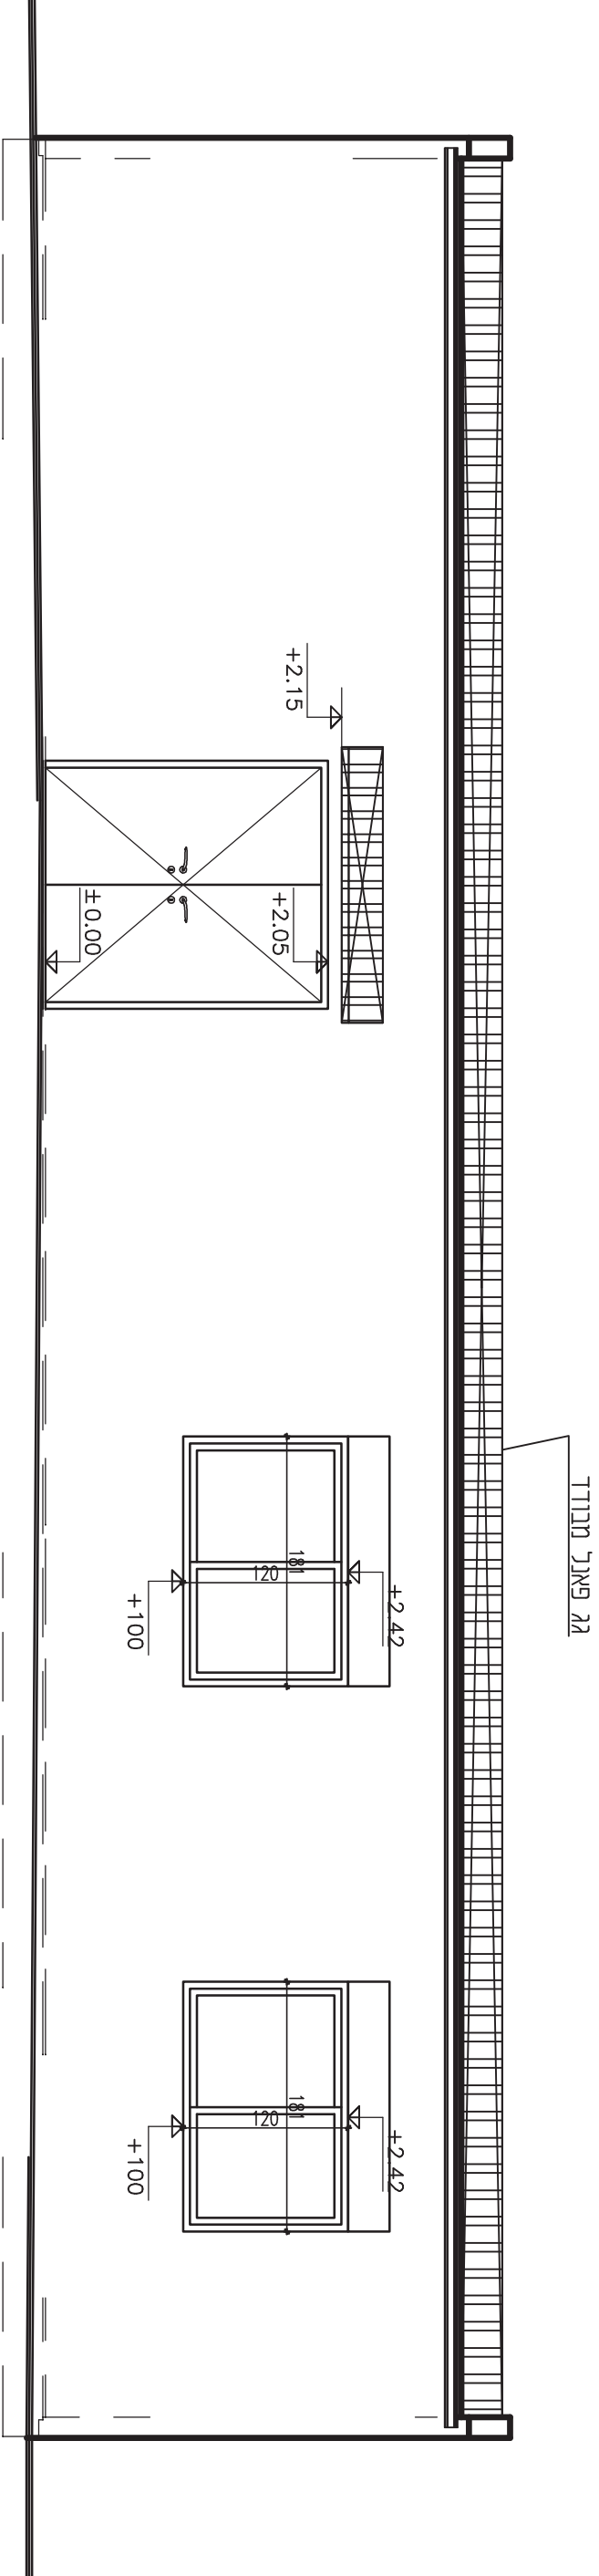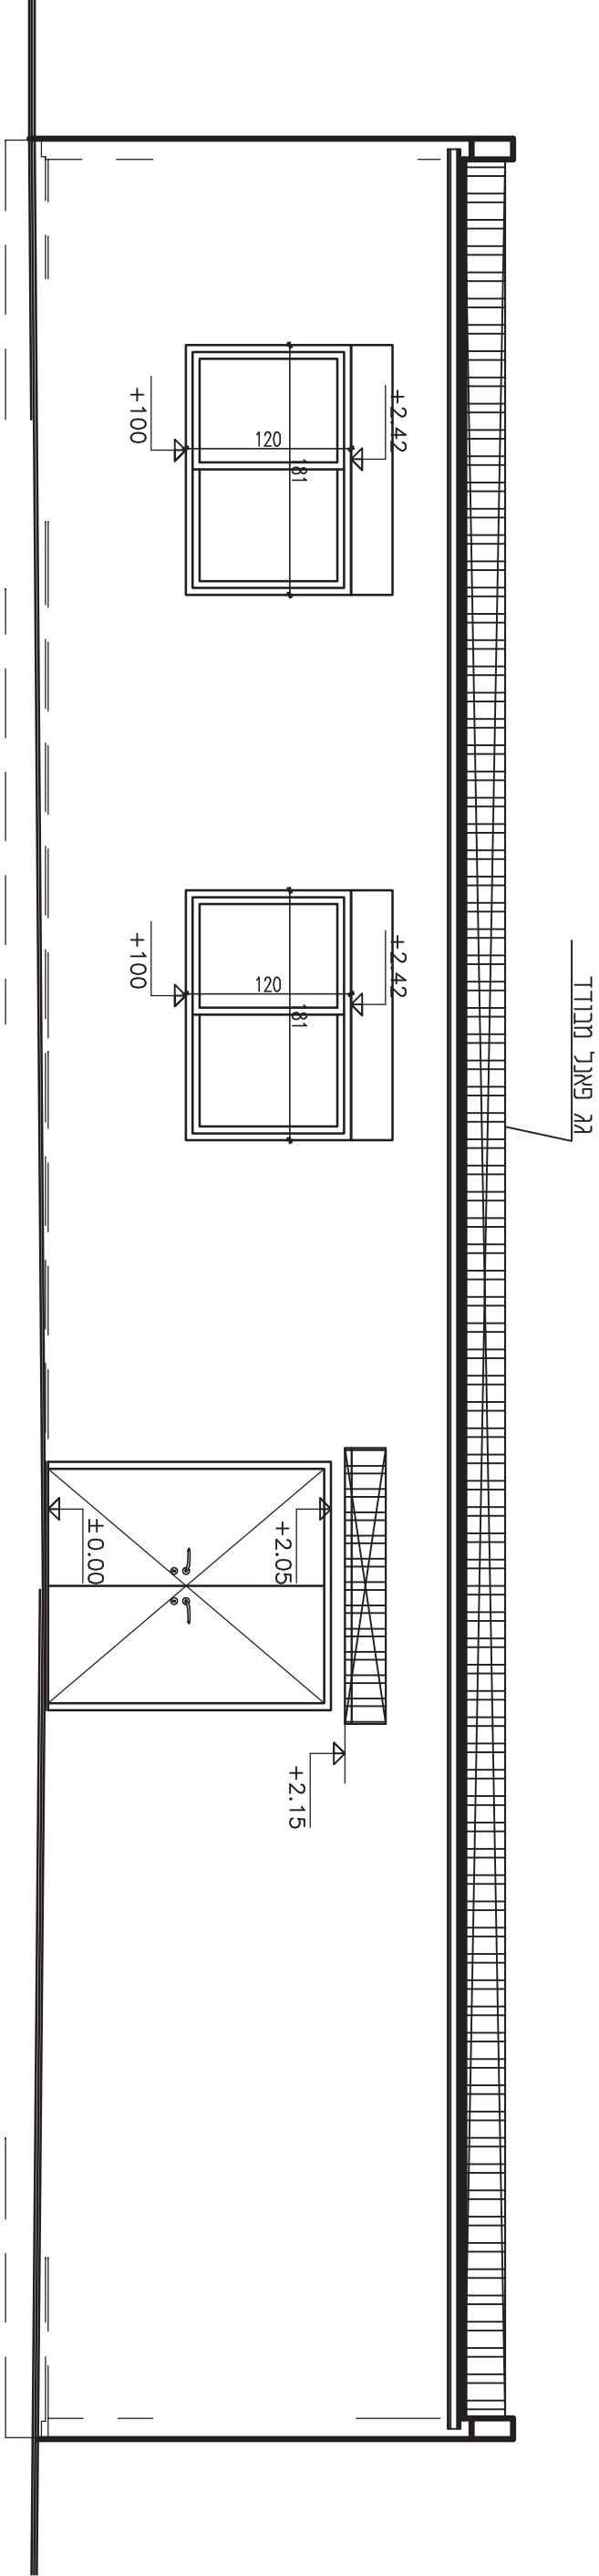

תכנית מנזרה דגם ו' כולל חמ"ח

מבנה רב תכליתי כ-200 מ"ר



זחת (קו"מ 1:50)

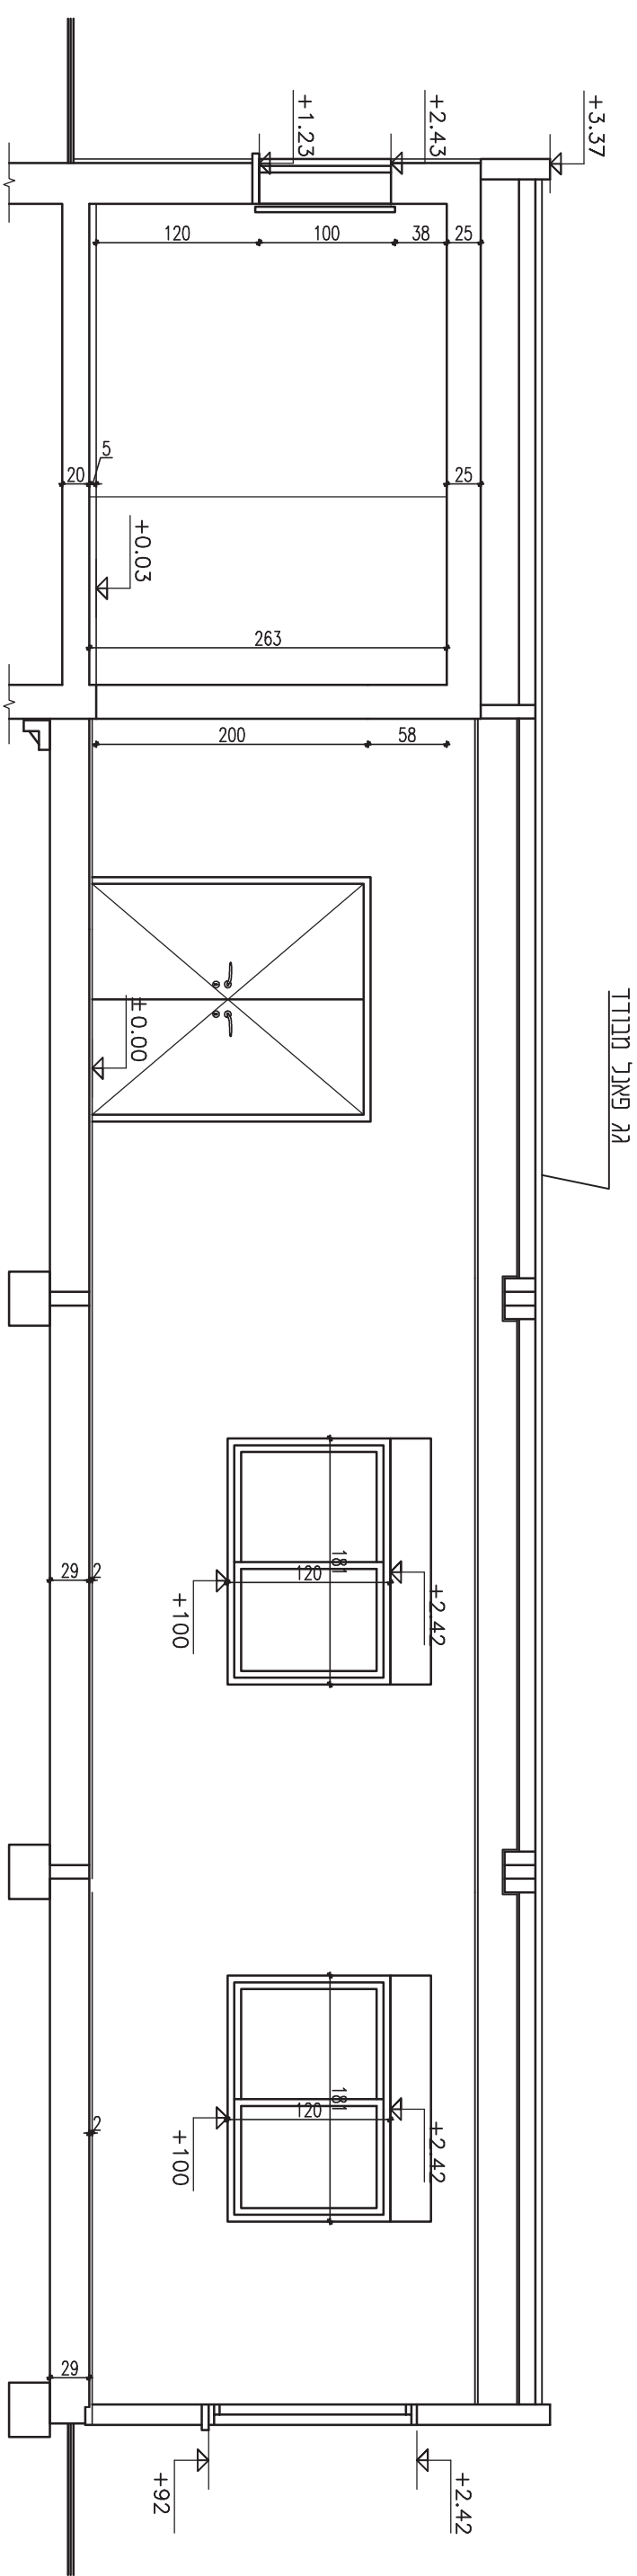

מבנה גן ילדים ודד כרתת כ-125 מ"ר כולל מר"מ


תכנית מנחה דגם י'

תכנית (ת"ת 1:50)

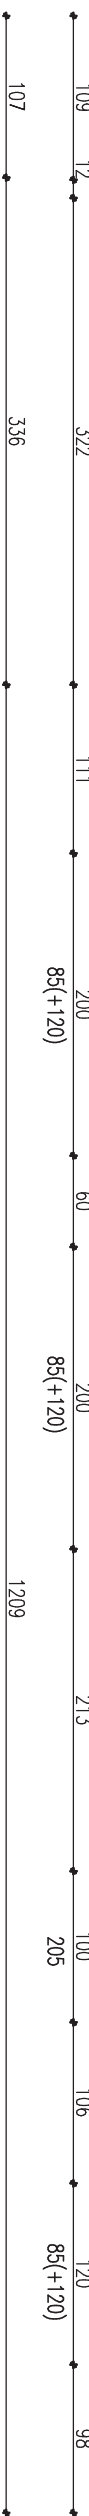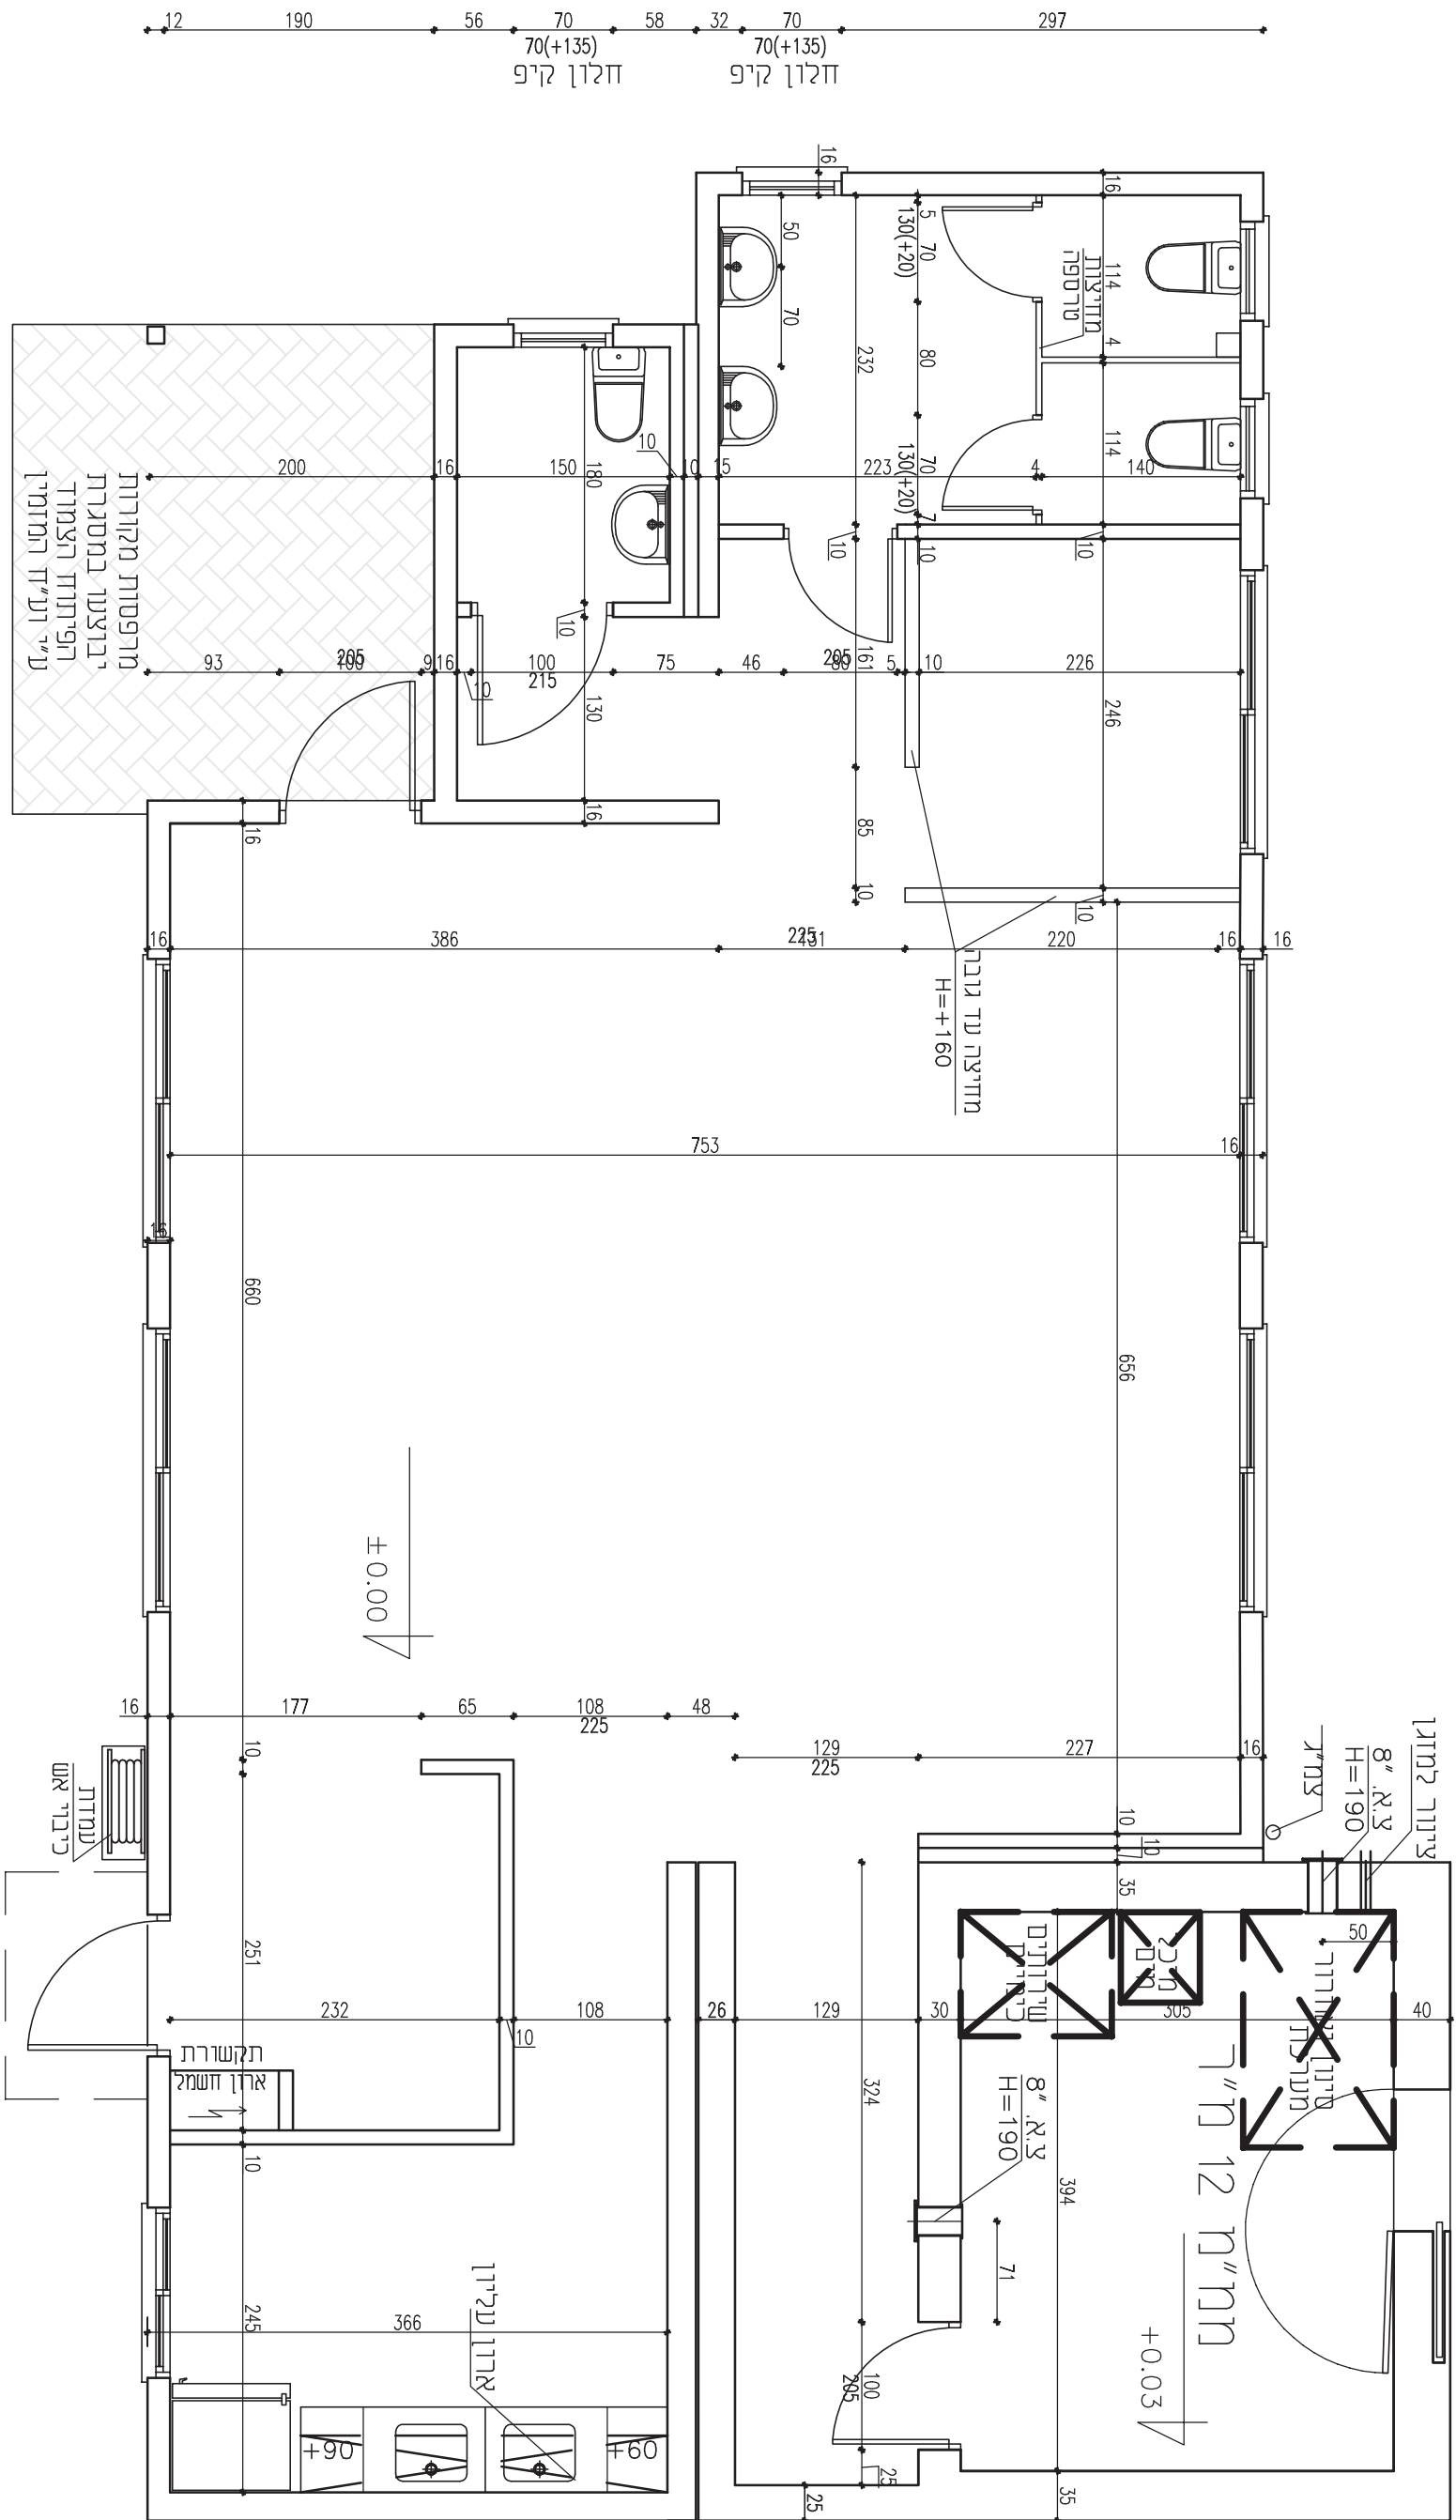

תכנית מנזרה דגם ד' מבנה ג' ילדים דו כיתתי כ-250 מ"ר כולל מח"מים


תכנית (קנ"מ 1:100)

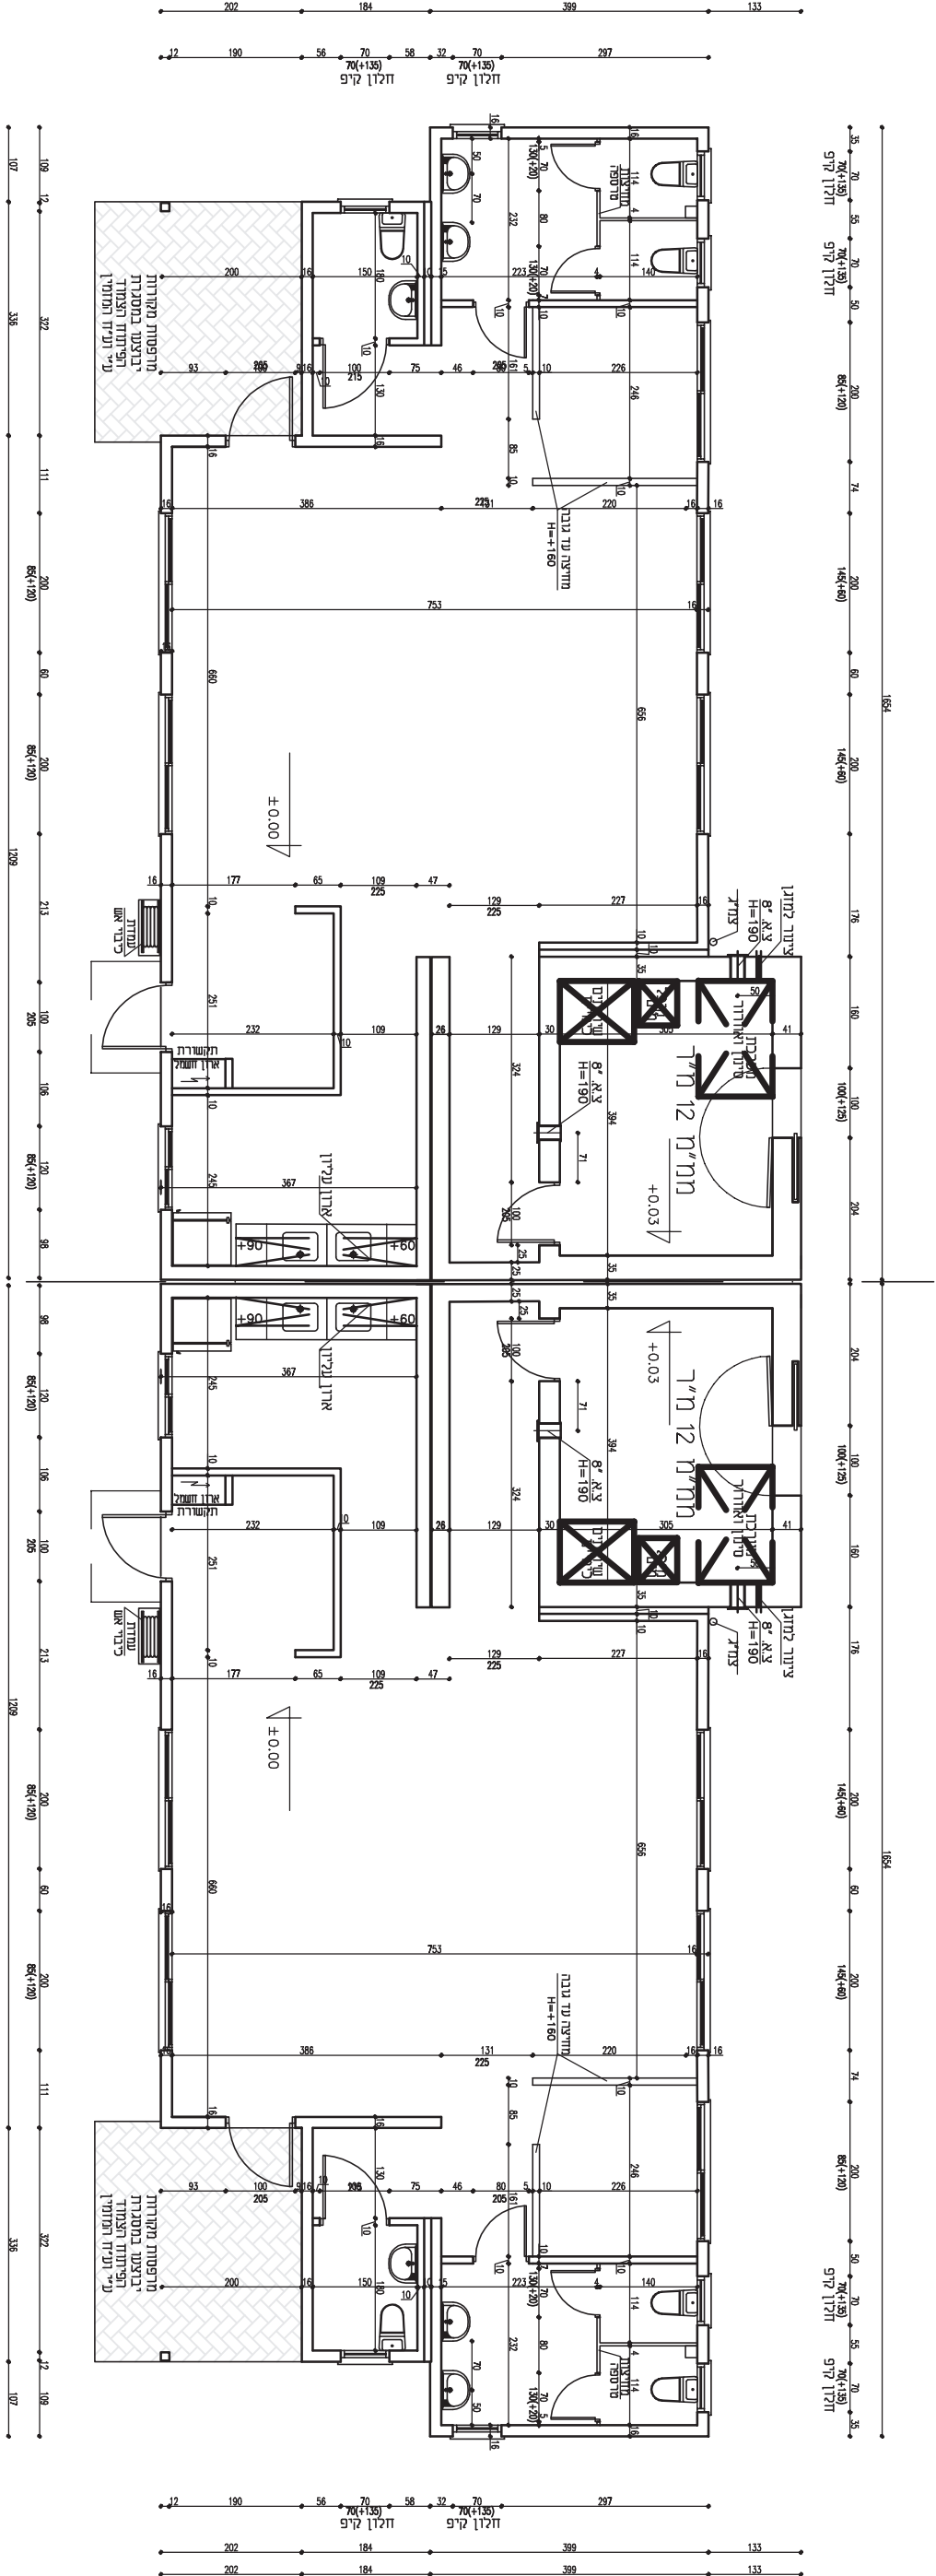

תכנית מנזרה דגם ט'

מבנה מעון יום כ-323 מ"ר כולל מח"מים

תכנית (קנ"מ 1:100)

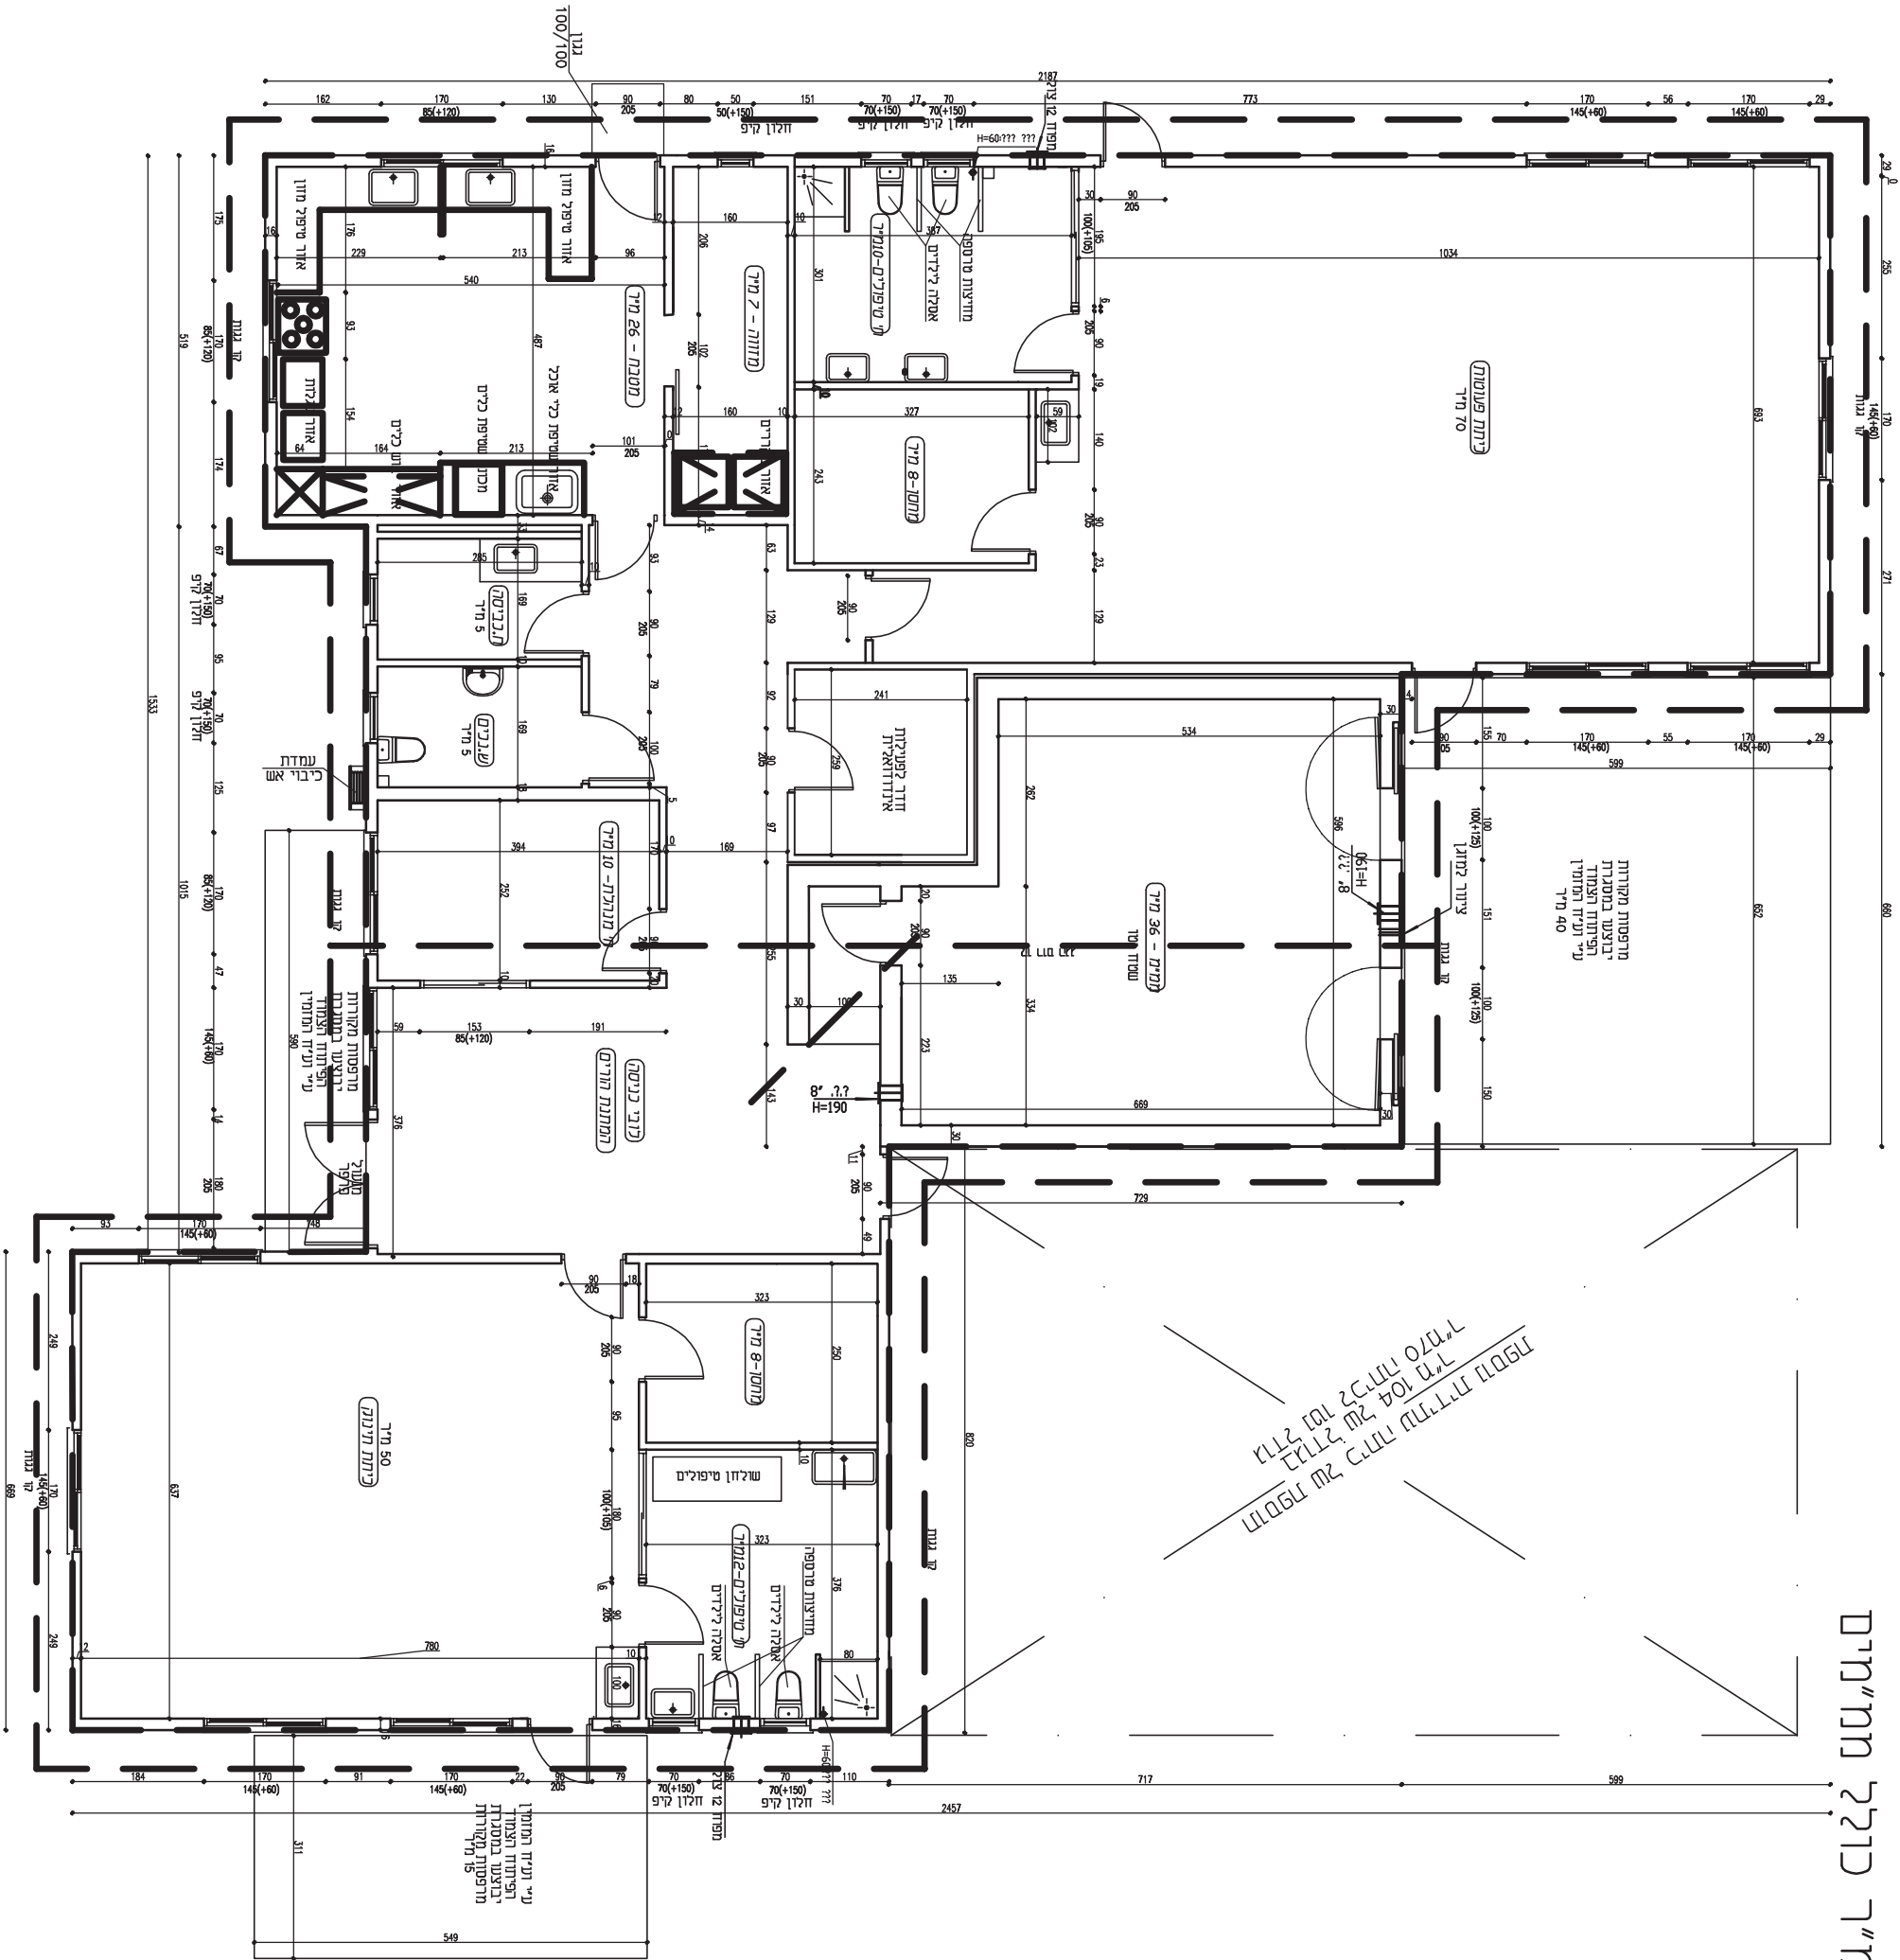


תכנית מיוחדת דג' ט' תוספת

תוספת כִּירָה מְבֻנָּה מֵעוֹן יוֹם כ-123 מ"ר כולל מו"מ

הוראות כלליות

יש לתאם נושא ויקוד גמות - ע"פ הוראות התמ"ת
יש לתאם מיקומים חזונים ע"פ הוראות התמ"ת
יש לתאם מיקומים קולטני שמש ודודים ע"פ הוראות התמ"ת

תכנית (ק"נ ח" 1:100)

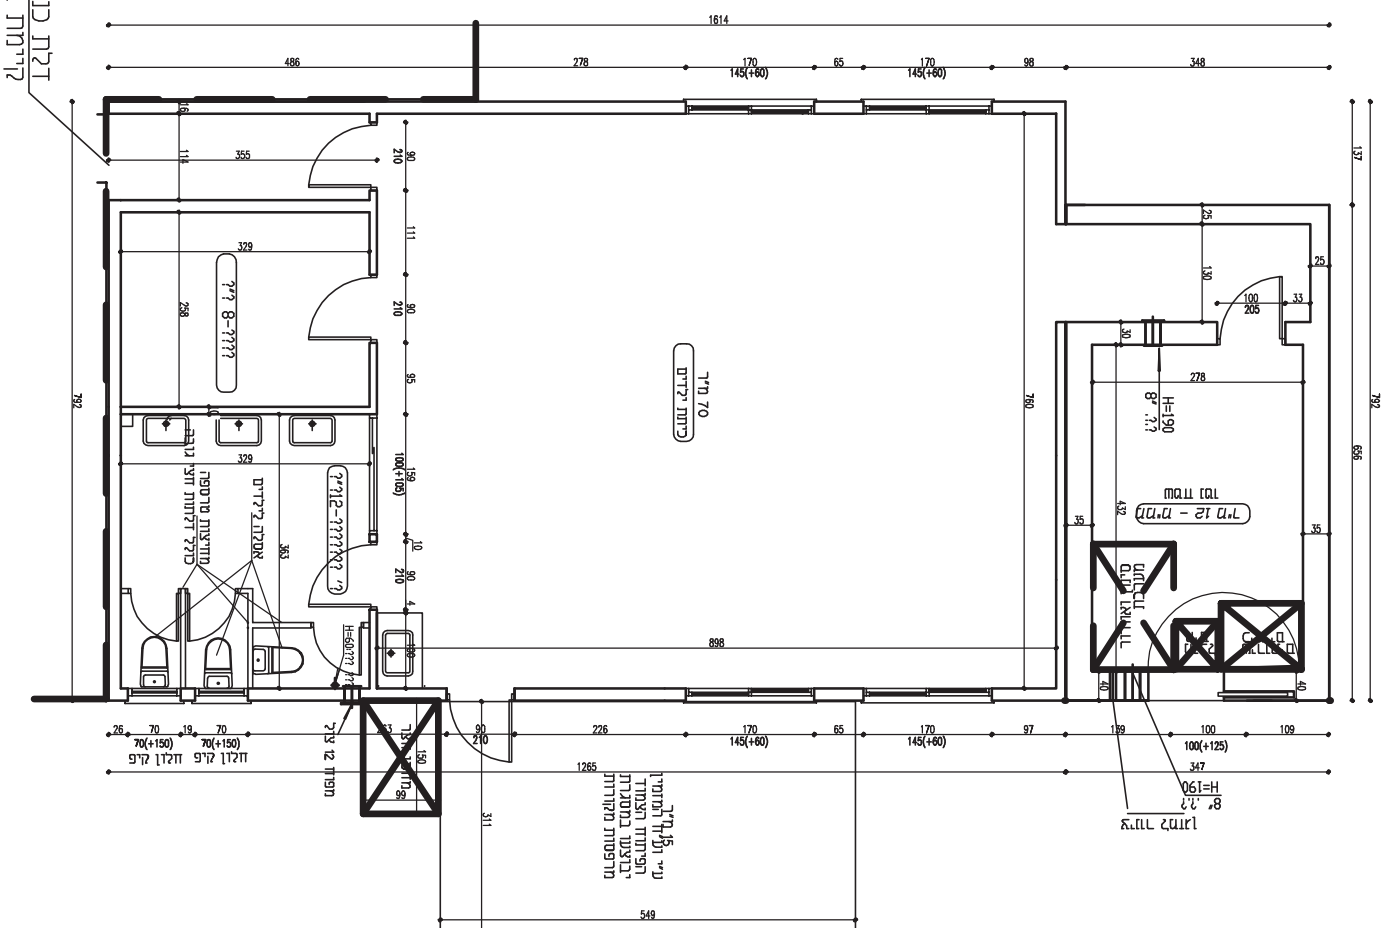

דלת כניסה לציבור
קיימות במבנה הרבסטי

מורה בעיני

תודות מבורה מעון ל2 כיתות
323 ח"ר

קו תחום מבנה בסריטה

קול תחזום מבנה בסיסי

קול תחום מבנה ביטוי

קול תלדום מלבנה בטריר